
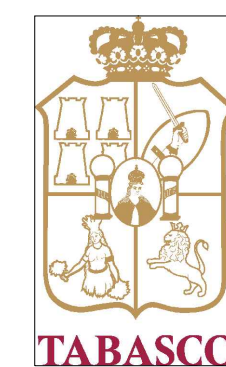
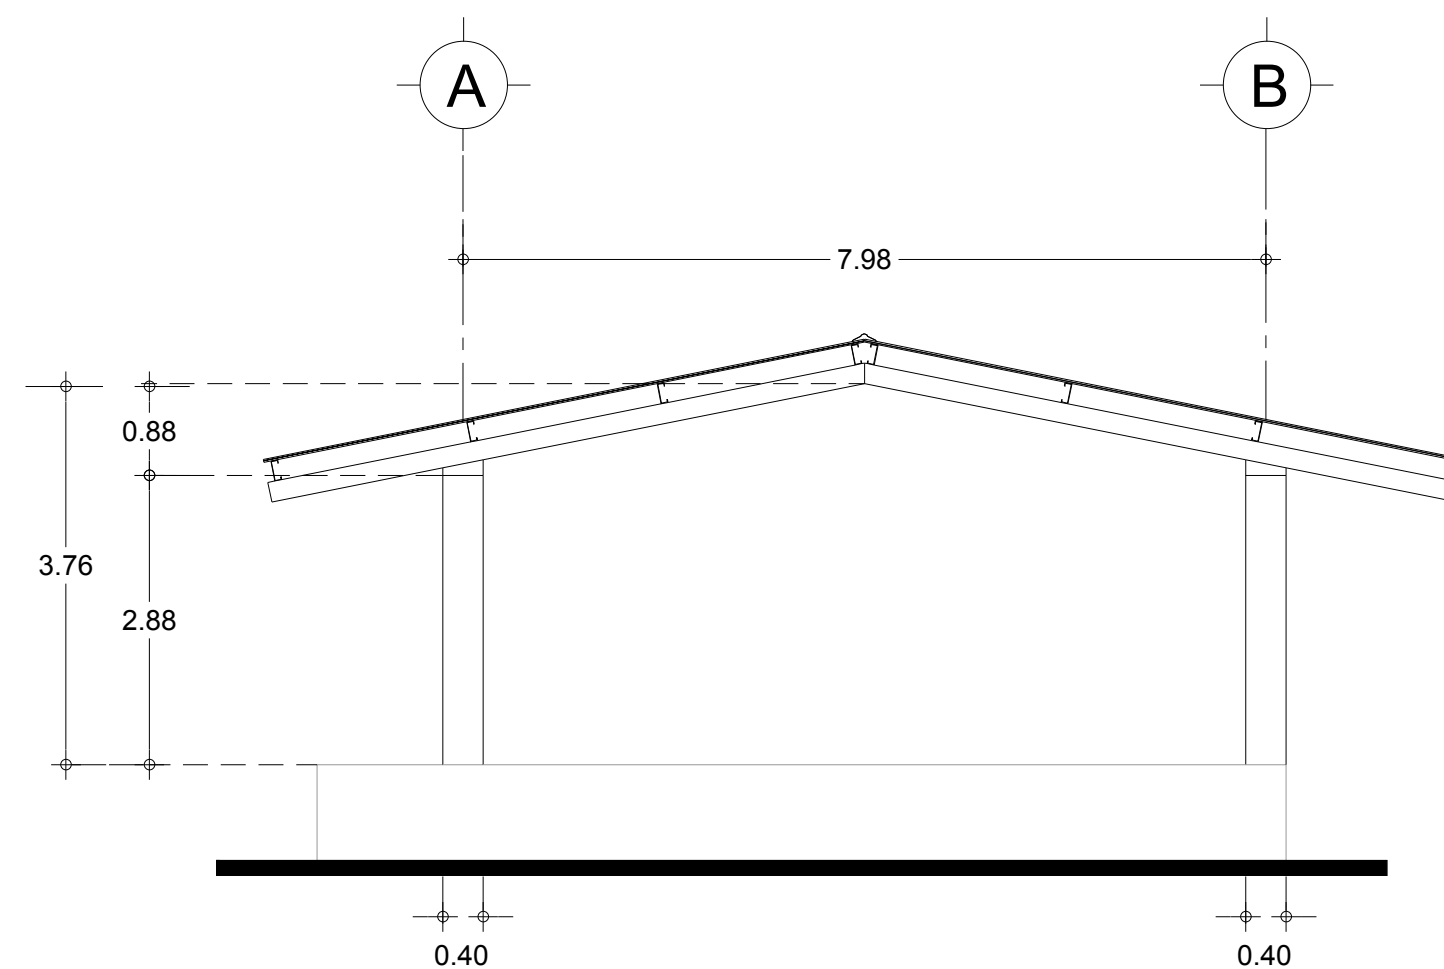


PINTURA EN MUROS, COLUMNAS Y MURETES

GALERAS DE CONEJOS

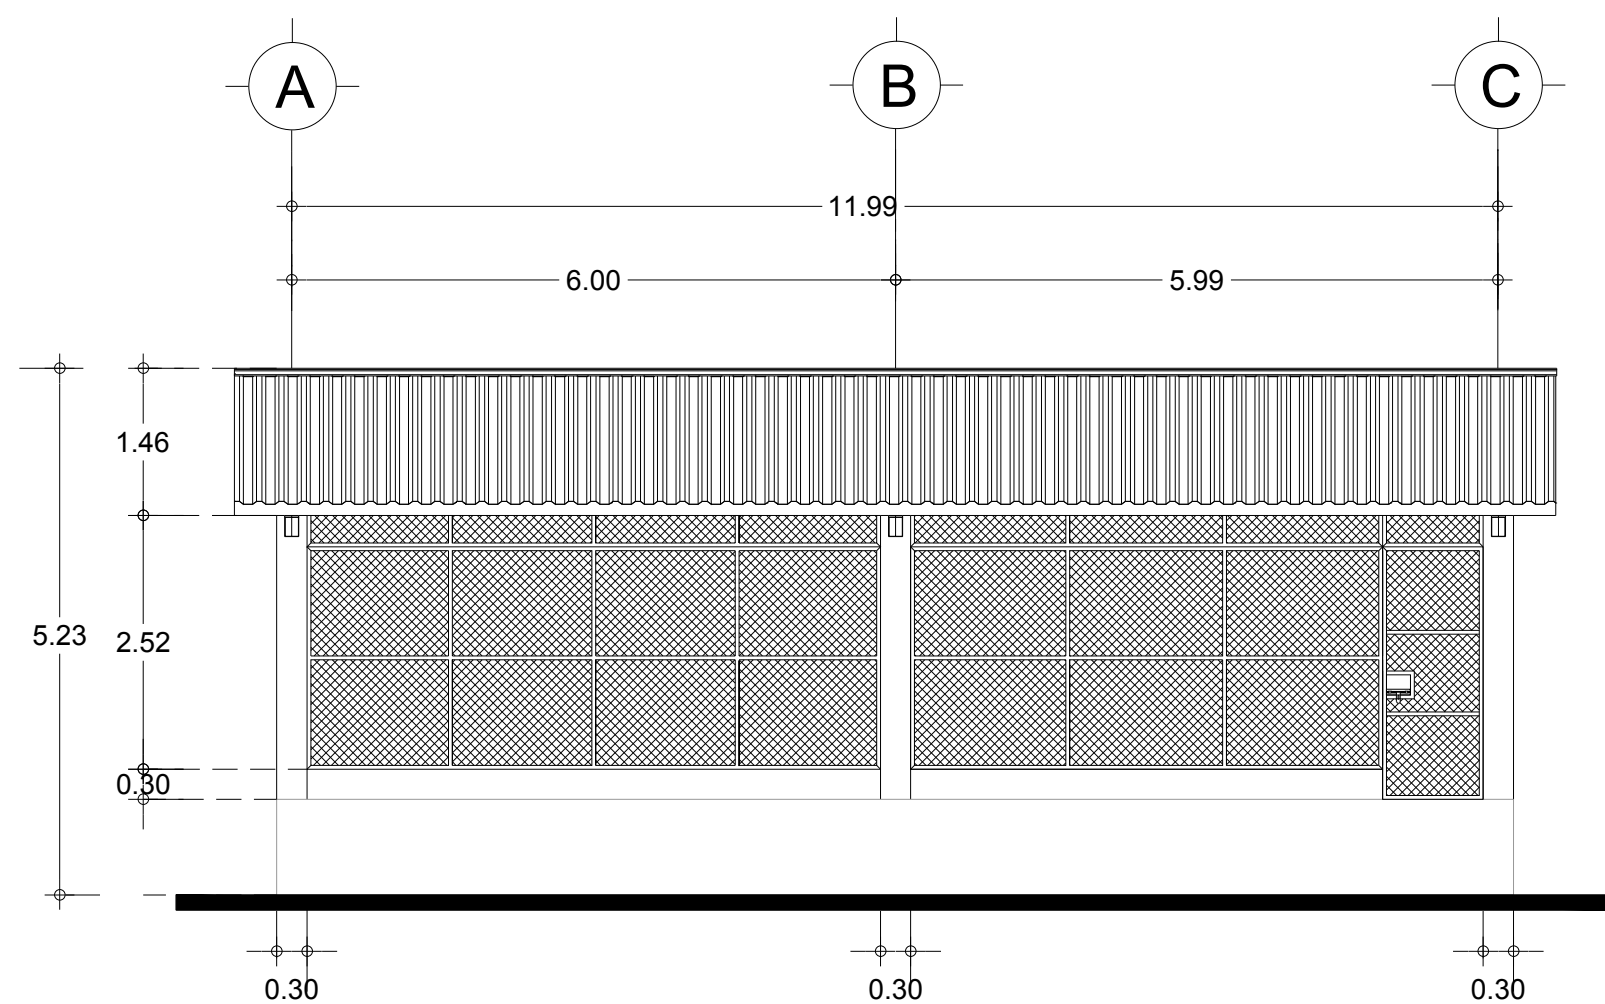

Instituto Tabasqueño de la Infraestructura Física Educativa

MANTENIMIENTO
GENERAL DE GALERAS

PROYECTO :

HUASTECA 1RA SECC.
MPIO. DE CENTRO
EDO. DE TABASCO

UBICACION DEL PROYECTO :

PINTURA EN MUROS,
COLUMNAS Y
MURETESGALERA DE
CONEJOS

TITULO DEL PLANO :


M.A.P.: ENRIQUE EDMUNDO
FLORES PÉREZ
DIRECTOR GENERAL
ING. OSCAR RAMON
BLANCO MARTÍNEZ
DIR. PROG. Y PPTO.
ING. GUADALUPE LÓPEZ
HERNÁNDEZ
ENCARGADO DEL DEPTO. DE PROYECTOS

MTO-01

CLAVE DE PLANO :

ARCHIVO PC :
JULIO 2021
FECHA :

SIMBOLOGÍA

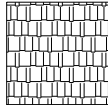

ACABADO PINTURA VINIL
ACRILICA MARCA COMEX,
VINIMEX COLOR BLANCO
OSTION.