



NUEVA HERRERÍA
GALERAS DE GALLINAS


M-2

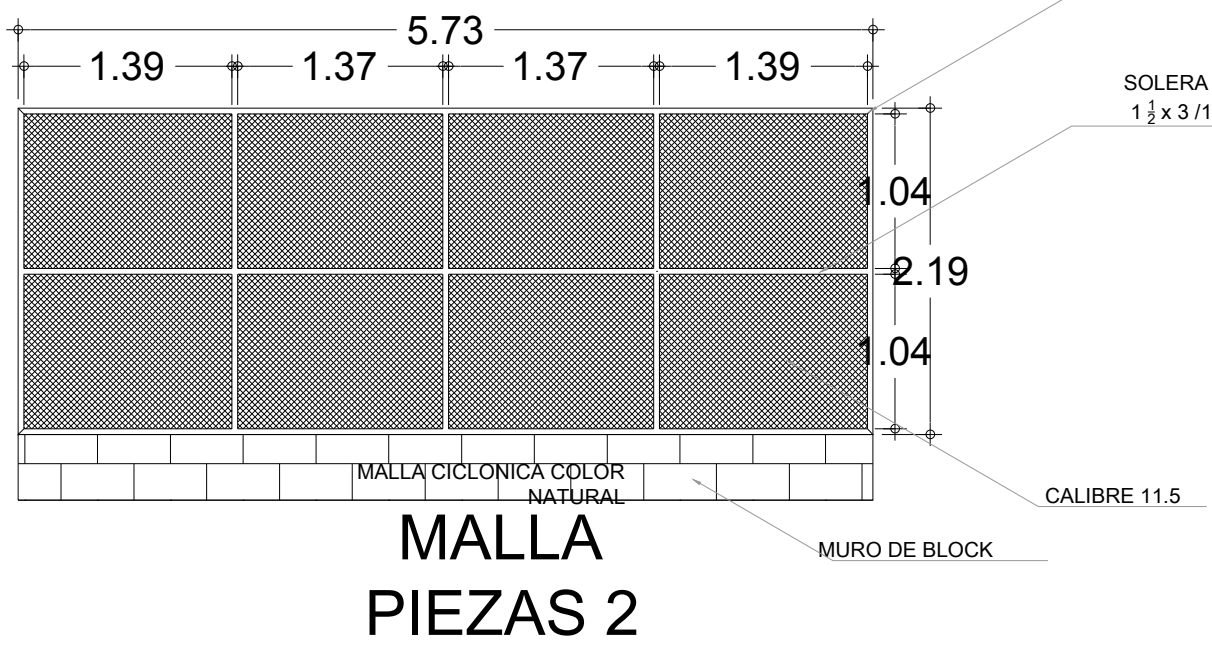

M-3

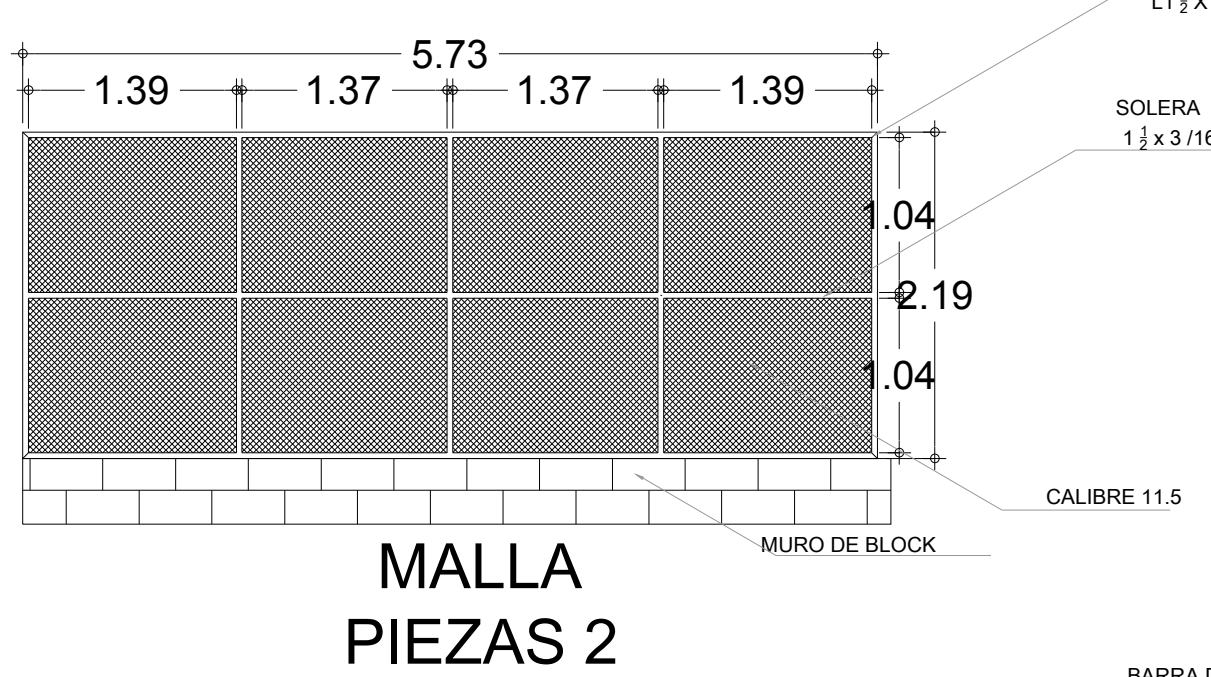


M-12

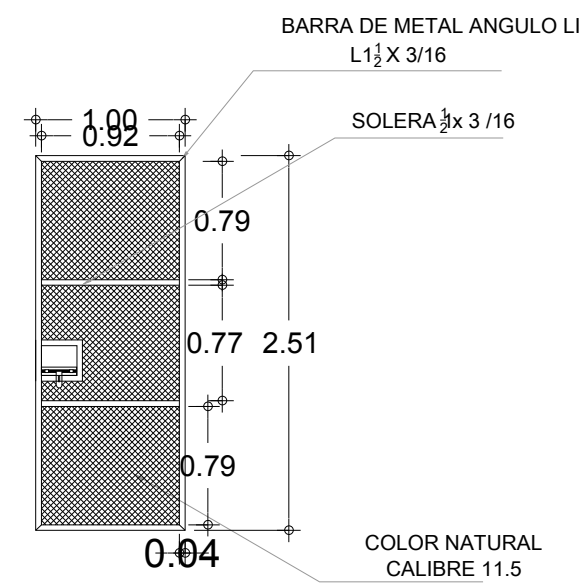


PUERTA
PIEZAS 2


M-5

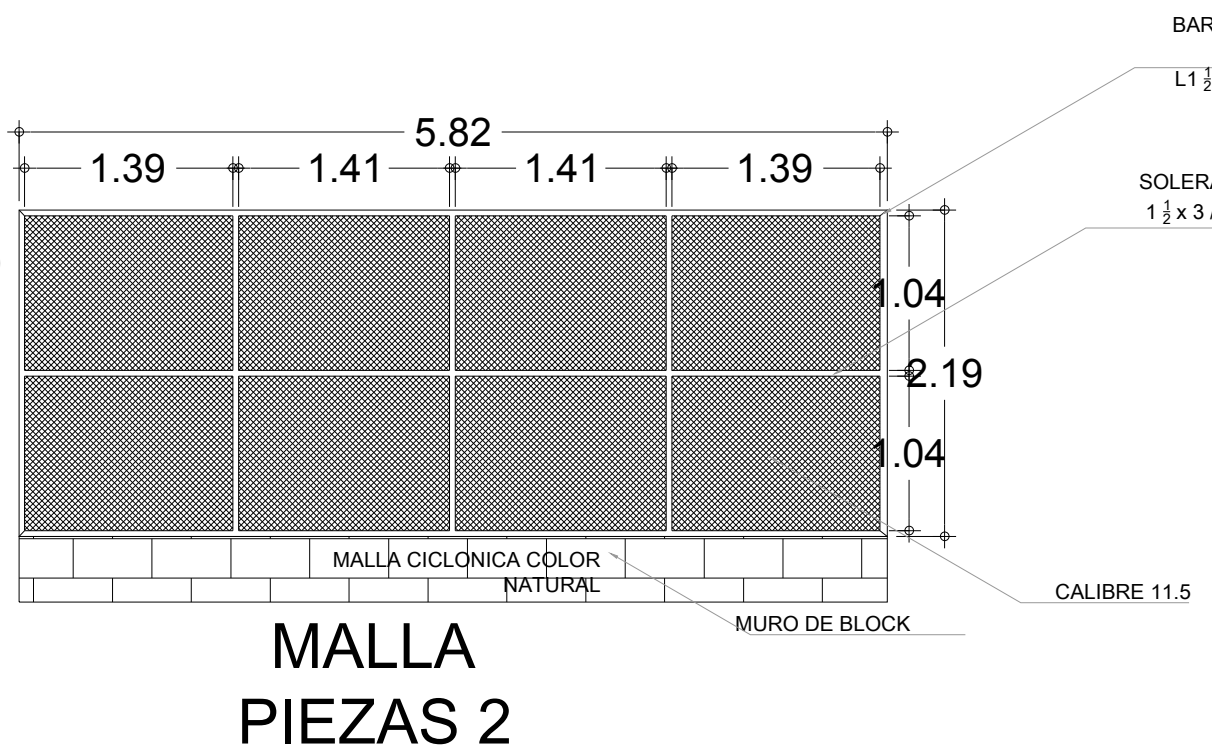

M-6

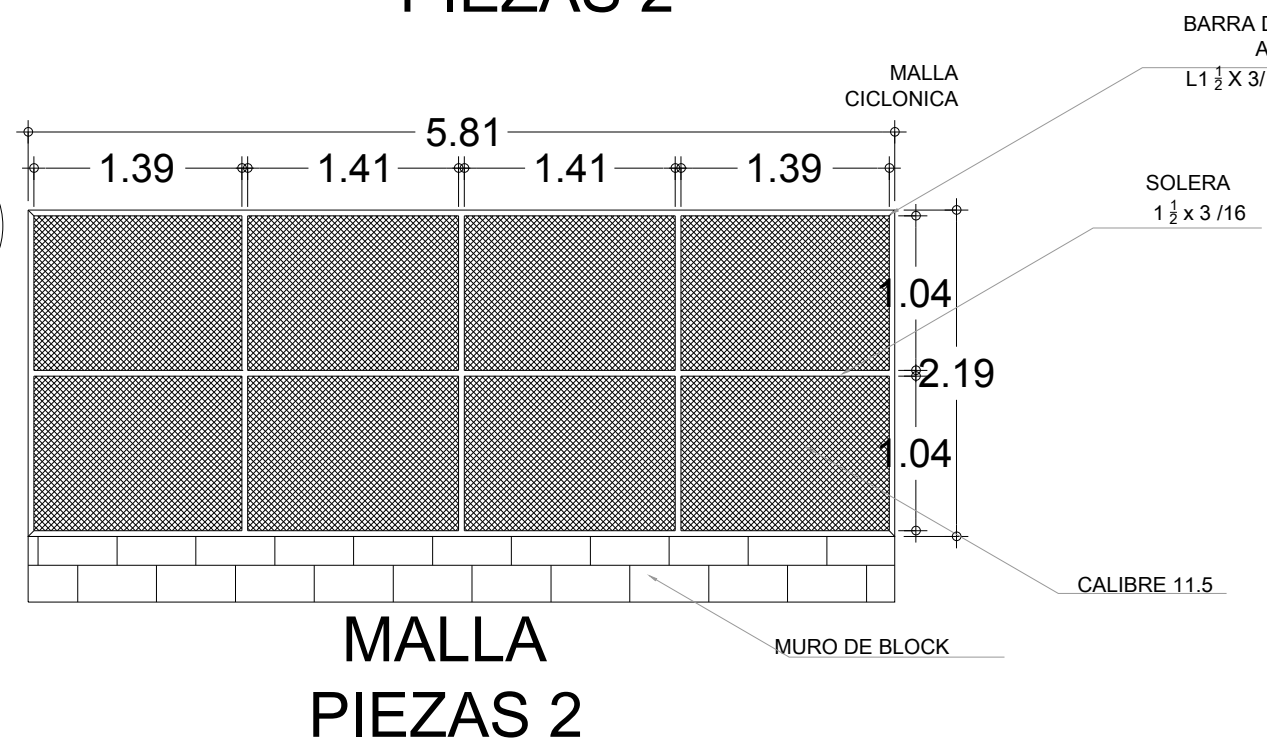


M-9

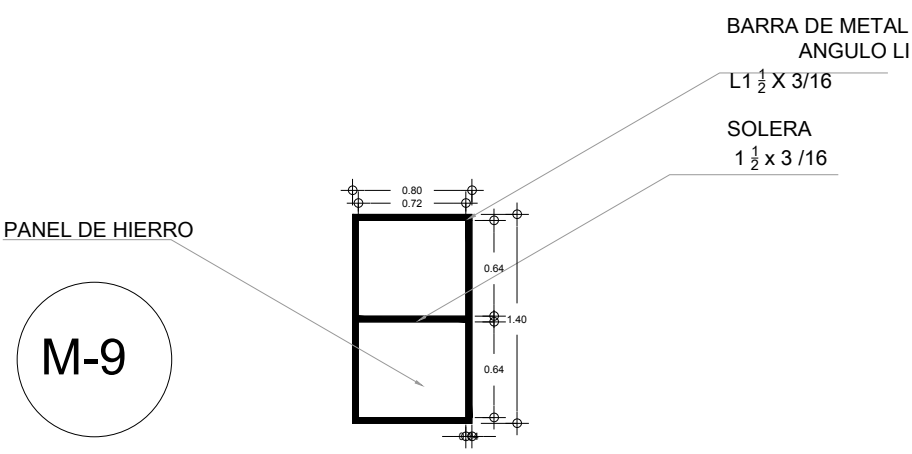


PUERTA
PIEZAS 1

M-8

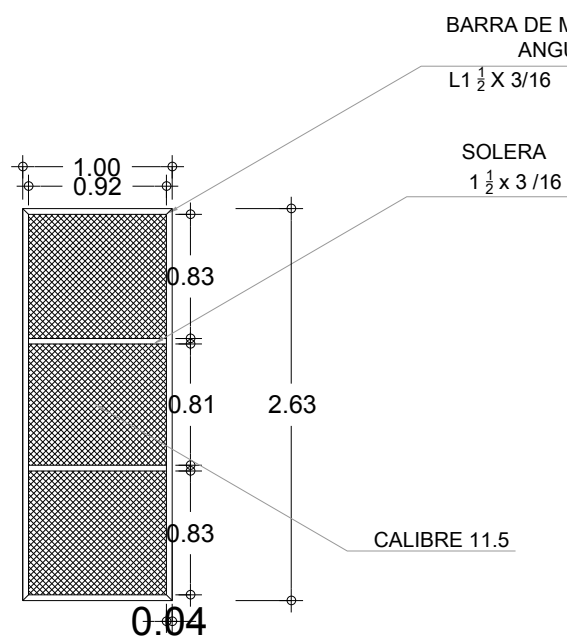


PUERTA
PIEZAS 6

M-10

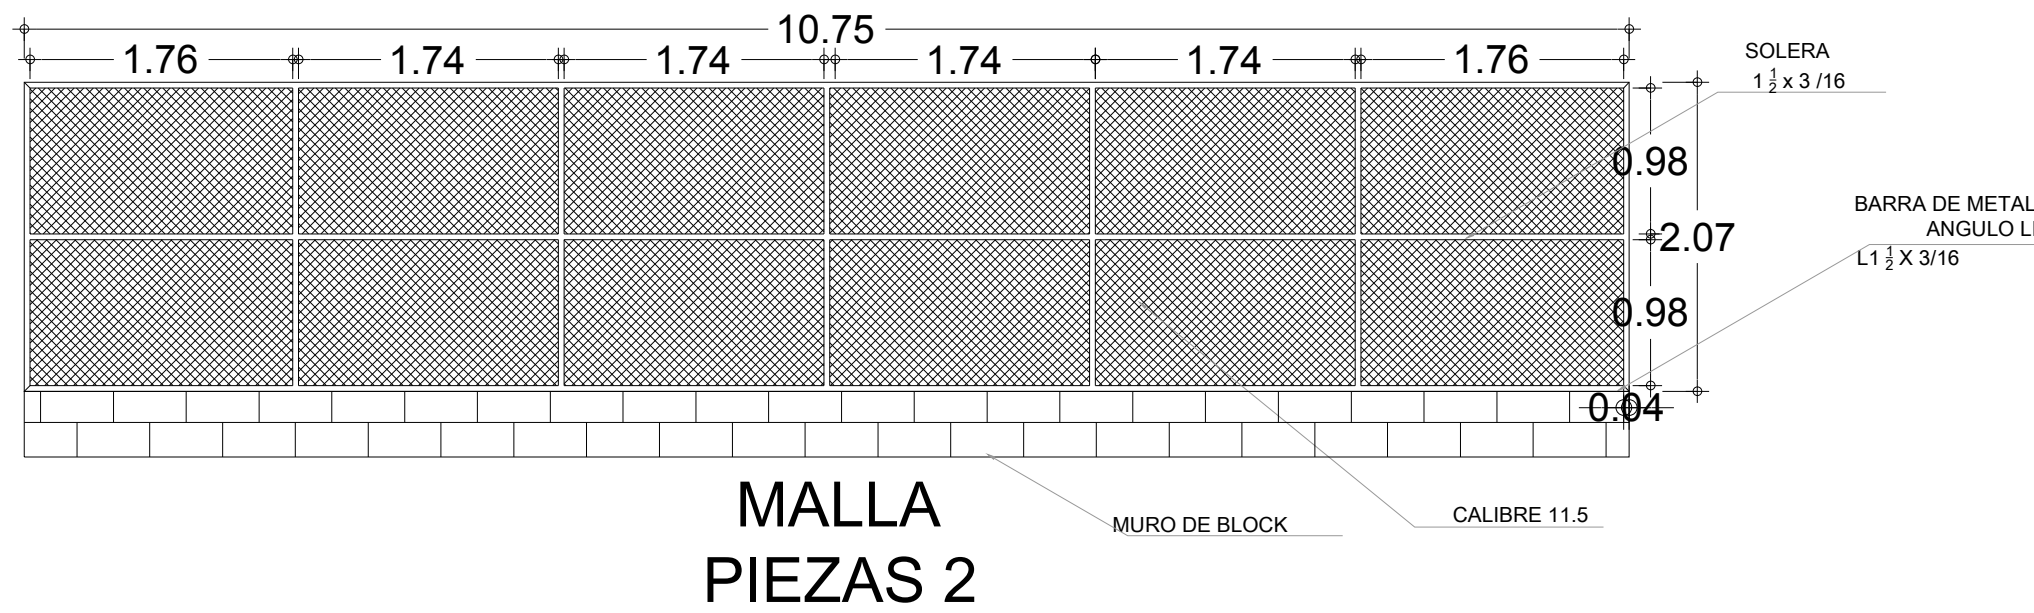

MALLA
PIEZAS 2

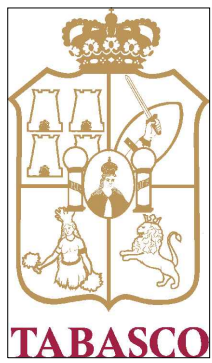

Instituto Tabasqueño de la Infraestructura Física Educativa

MANTENIMIENTO
GENERAL DE GALERAS

PROYECTO :

HUASTECA 1RA SECC.
MPIO. DE CENTRO
EDO. DE TABASCO

UBICACION DEL PROYECTO :

NUEVA HERRERIA GALERA PARA
GALLINAS

TITULO DEL PLANO :

M.A.P. ENRIQUE EDMUNDO
FLORES PÉREZ
DIRECTOR GENERAL
ING. OSCAR RAMON
BLANCO MARTÍNEZ
DIR. PROG. Y PPTO.
ING. GUADALUPE LÓPEZ
HERNÁNDEZ
ENCARGADO DEL DEPTO. DE PROYECTOS

NV-02

CLAVE DE PLANO :

ARCHIVO PC :
JULIO 2021
FECHA :