



PINTURA DE COLUMNAS Y MUROS
GALERAS DE GALLINA

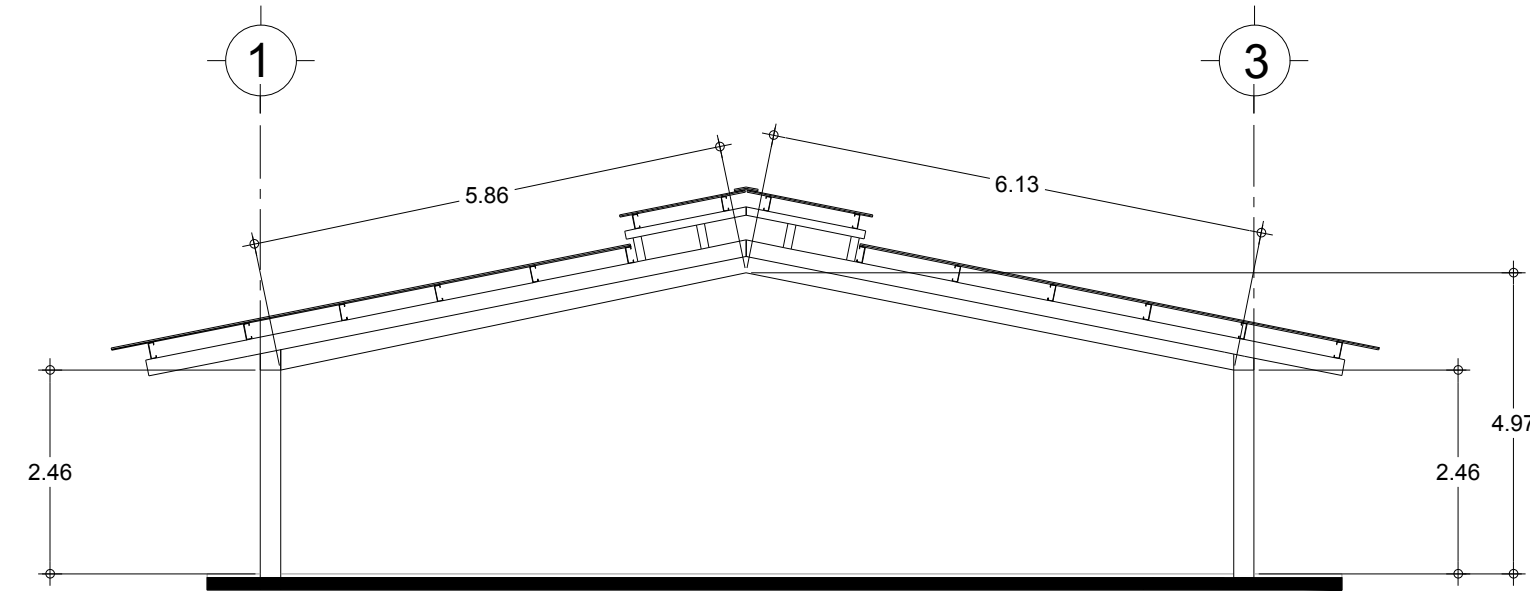


FACHADA PRINCIPAL
GALERAS DE GALLINAS

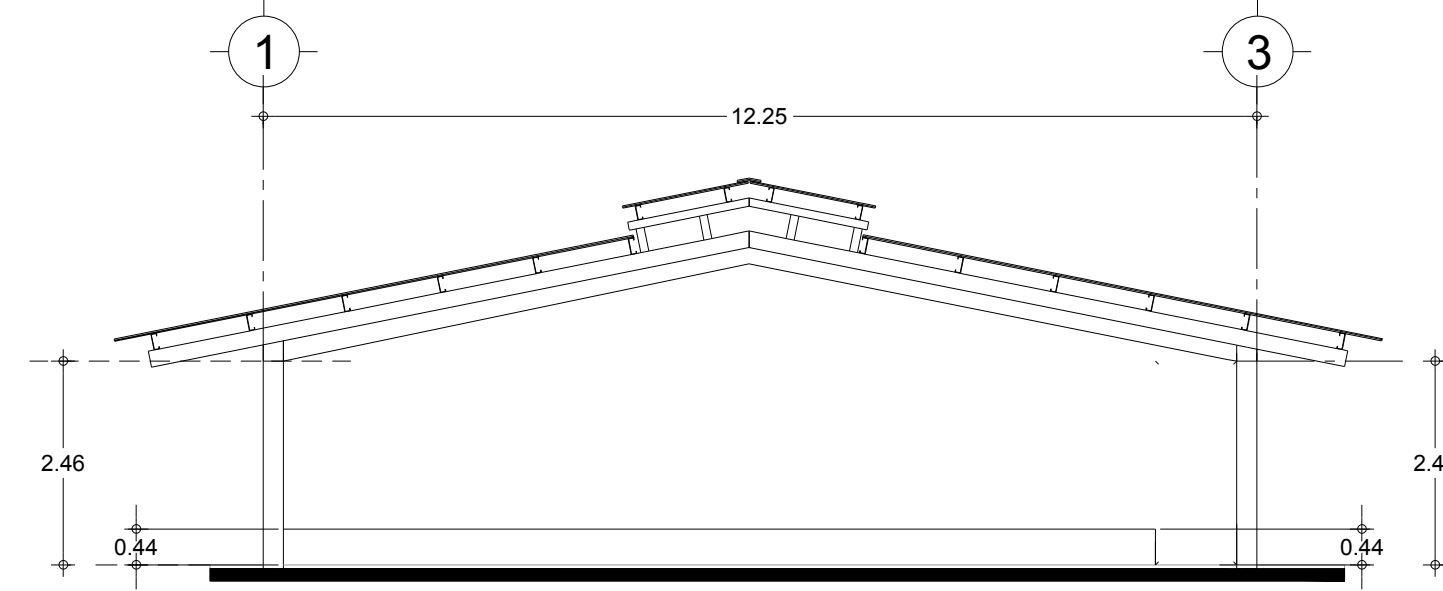


CORTE TRANSVERSAL A-A'
GALERAS DE GALLINAS

SIMBOLOGÍA			
■	ACABADO ACRILICA VINIMEX OSTION.	PINTURA MARCA COLOR	VINIL COMEX, BLANCO
□	ACABADO ACRILICA VINIMEX OSTION.	PINTURA MARCA COLOR	VINIL COMEX, BLANCO

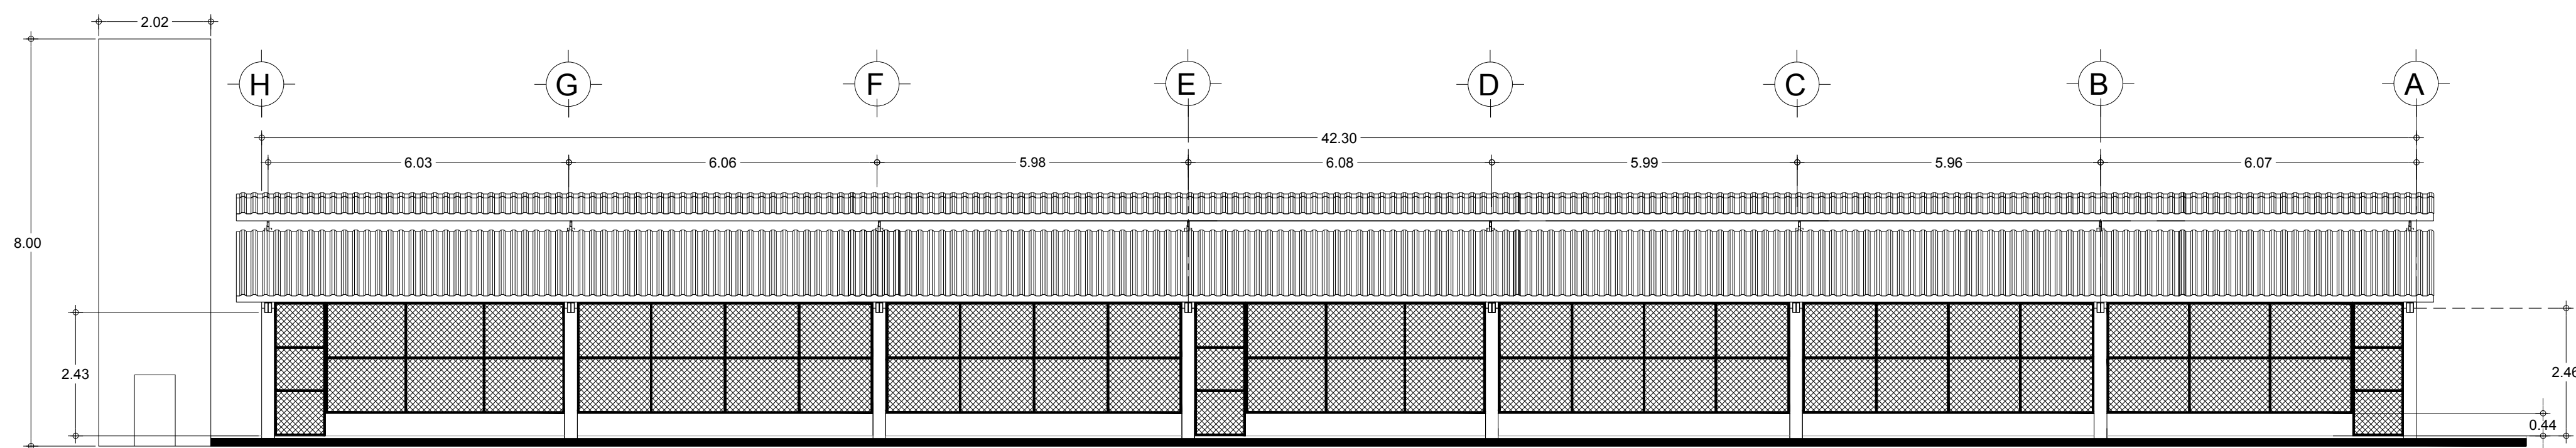

FACHADA LATERAL

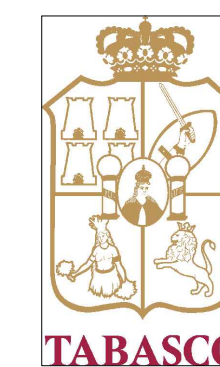

Instituto Tabasqueño de la Infraestructura Física Educativa

MANTENIMIENTO
GENERAL DE GALERAS

PROYECTO :

HUASTECA 1RA SECC.
MPIO. DE CENTRO
EDO. DE TABASCO

UBICACION DEL PROYECTO :

PINTURA EN COLUMNAS
Y MUROS GALERAS DE
GALLINAS

TITULO DEL PLANO :

M.A.P. ENRIQUE EDMUNDO
FLORES PÉREZ
DIRECTOR GENERAL
ING. OSCAR RAMON
BLANCO MARTÍNEZ
DIR. PROG. Y PPTO.
ING. GUADALUPE LÓPEZ
HERNÁNDEZ
ENCARGADO DEL DEPTO. DE PROYECTOS

MTO-01

CLAVE DE PLANO :

ARCHIVO PC :

JULIO 2021

FECHA :