




AZOTEA GALERAS DE CONEJOS

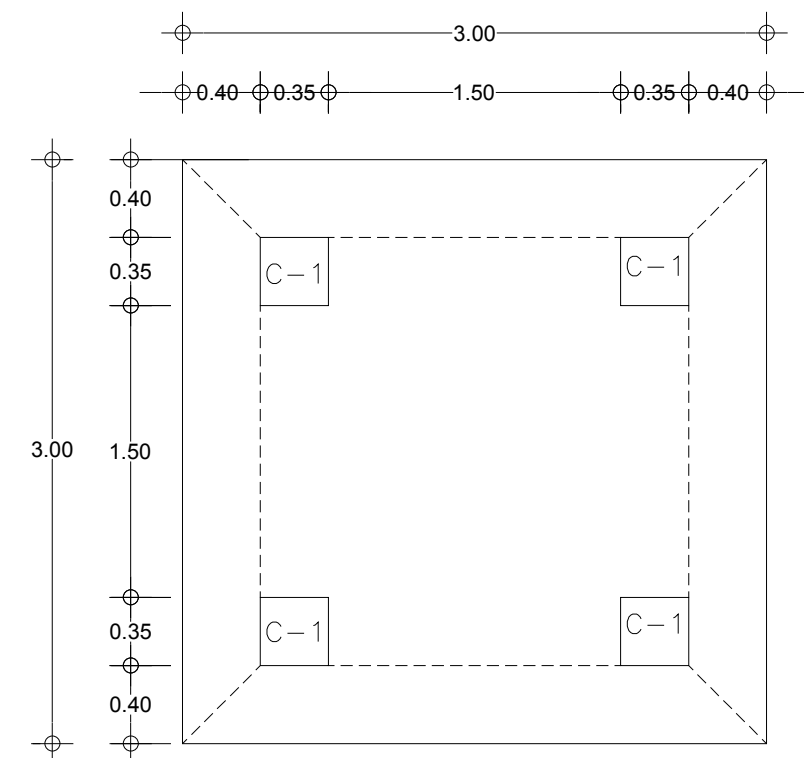


VISTA EN PLANTA
LOSA DE CIMENTACIÓN

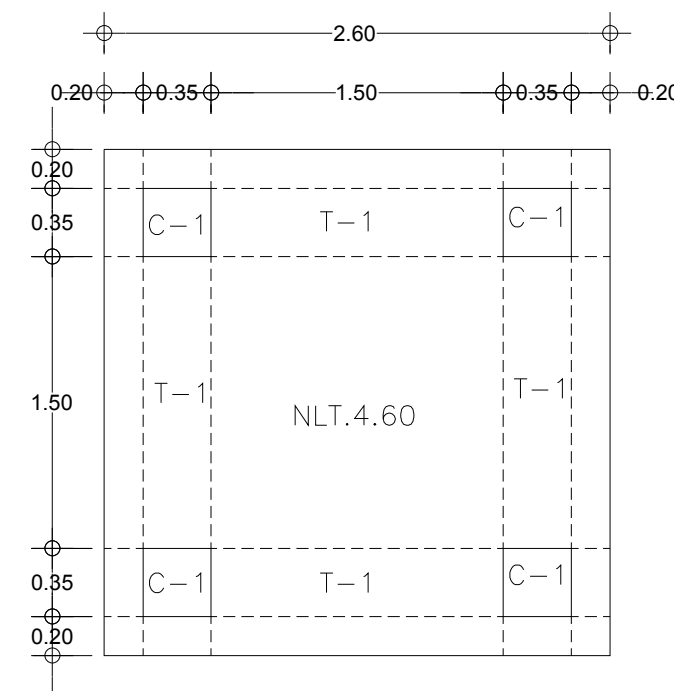

VISTA EN PLANTA
LOSA DE CONCRETO

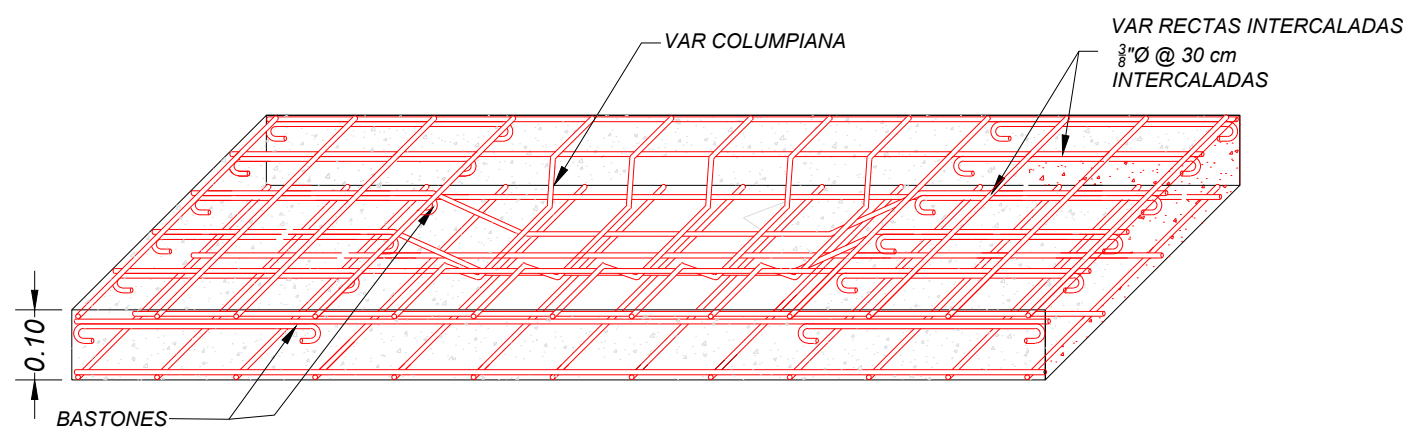


DETALLE TIPO DE LOSA

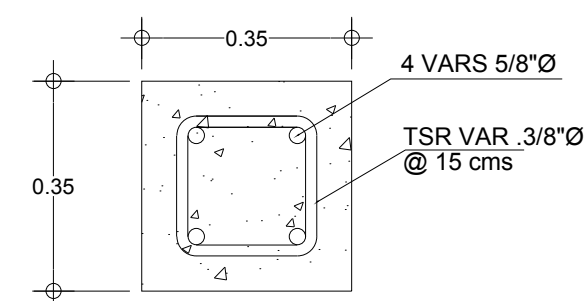


D-1

CASTILLO

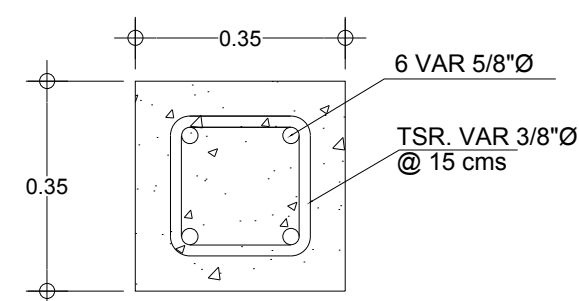

C-1


CASTILLO

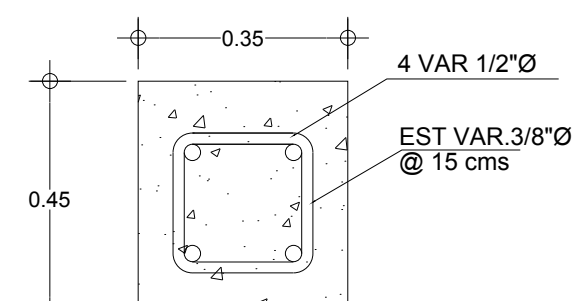


T-1

CASTILLO

DETALLE ESTRUCTURAL BASE DE TINACO

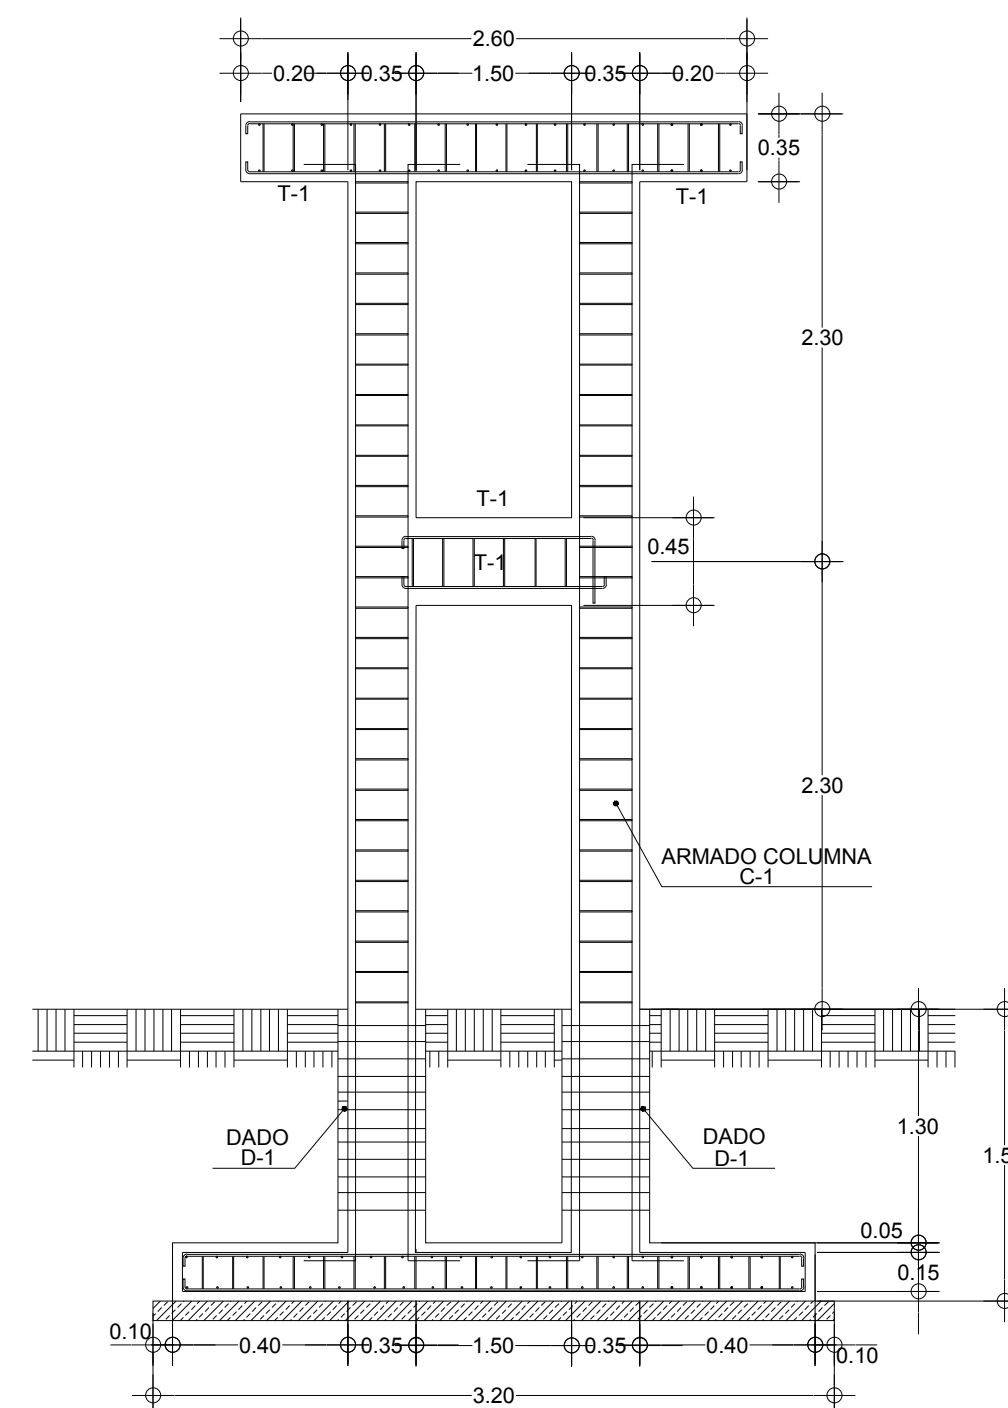

ALZADO

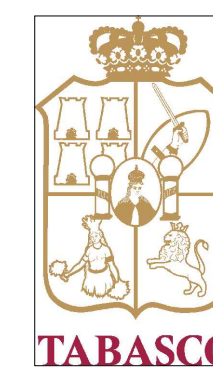

Instituto Tabasqueño de la Infraestructura Física Educativa

MANTENIMIENTO GENERAL DE GALERAS

PROYECTO :

HUASTECA 1RA SECC.
MPIO. DE CENTRO
EDO. DE TABASCO

UBICACION DEL PROYECTO:

BASE DE TINACO GALERA
PARA CONEJOS

TITULO DEL PLANO:



M.A.P. ENRIQUE EDMUNDO
FLORES PÉREZ
DIRECTOR GENERAL
ING. OSCAR RAMON
BLANCO MARTÍNEZ
DIR. PROG. Y PPTO.
ING. GUADALUPE LÓPEZ
HERNÁNDEZ
ENCARGADO DEL DEPTO. DE PROYECTOS

NV-03

CLAVE DE PLANO :

ARCHIVO PC :

JULIO 2021

FECHA :