



PINTURA DE COLUMNAS
GALERAS DE GANADO VACUNO

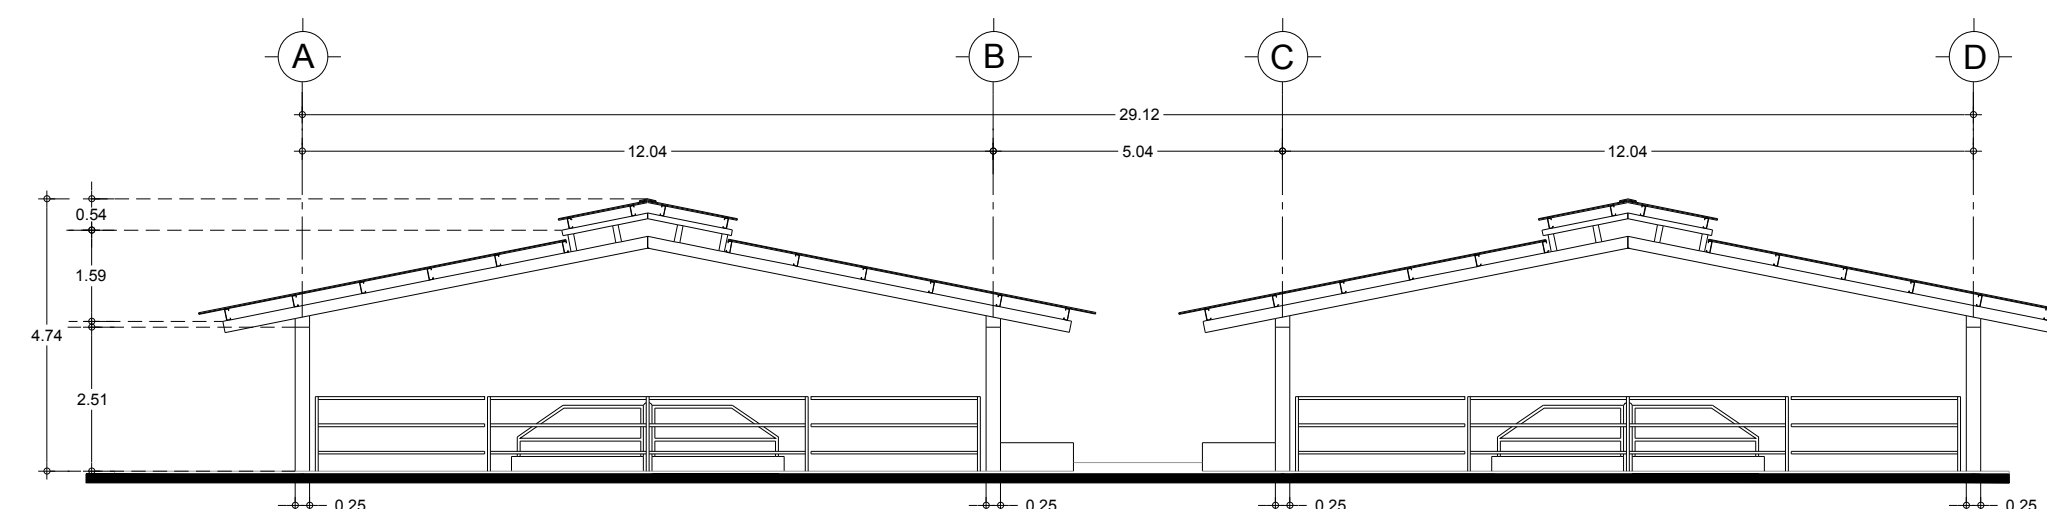


FACHADA PRINCIPAL
GALERAS DE GANADO VACUNO

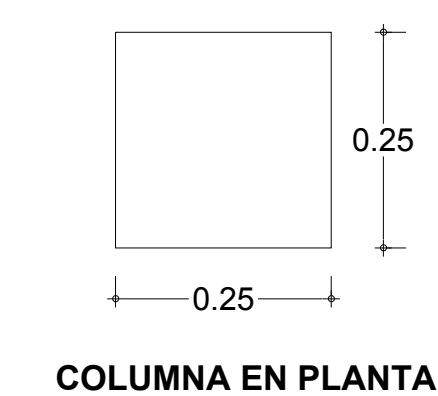


COLUMNA EN PLANTA

SIMBOLOGÍA		
ACABADO	PINTURA	VINIL
ACRILICA	MARCA	COMEX.
VINIMEX	COLOR	BLANCO
OSTION.		

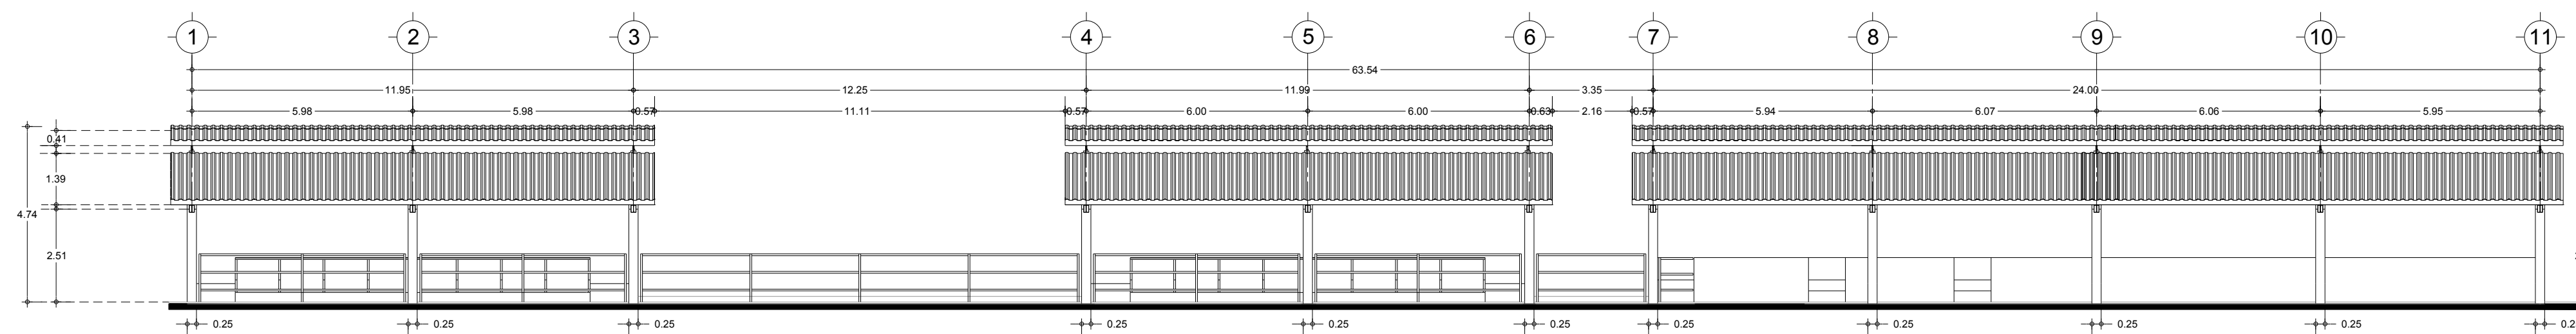

FACHADA LATERAL
GALERAS DE GANADO VACUNO

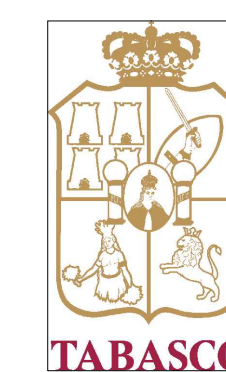

Instituto Tabasqueño de la Infraestructura Física Educativa

MANTENIMIENTO
GENERAL DE GALERAS

PROYECTO :

HUASTECA 1RA SECC.
MPIO. DE CENTRO
EDO. DE TABASCO

UBICACION DEL PROYECTO:

PINTURA EN COLUMNAS GALERAS DE
GANADO VACUNO

TITULO DEL PLANO:

M.A.P. ENRIQUE EDMUNDO
FLORES PÉREZ
DIRECTOR GENERAL
ING. OSCAR RAMON
BLANCO MARTÍNEZ
DIR. PROG. Y PPTO.
ING. GUADALUPE LÓPEZ
HERNÁNDEZ
ENCARGADO DEL DEPTO. DE PROYECTOS

NV-05

CLAVE DE PLANO :

ARCHIVO PC :

JULIO 2021

FECHA :