
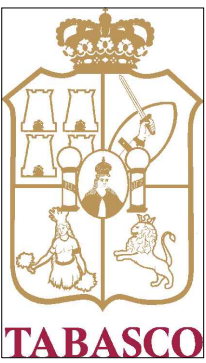


SIMBOLOGÍA	
	INDICA QUE REQUIERE RESANE (REPELLO Y PINTURA vinil acrílica marca comex, vinimex color blanco ostion.)
	INDICA QUE REQUIERE DEMOLICION Y RECONSTRUCCION

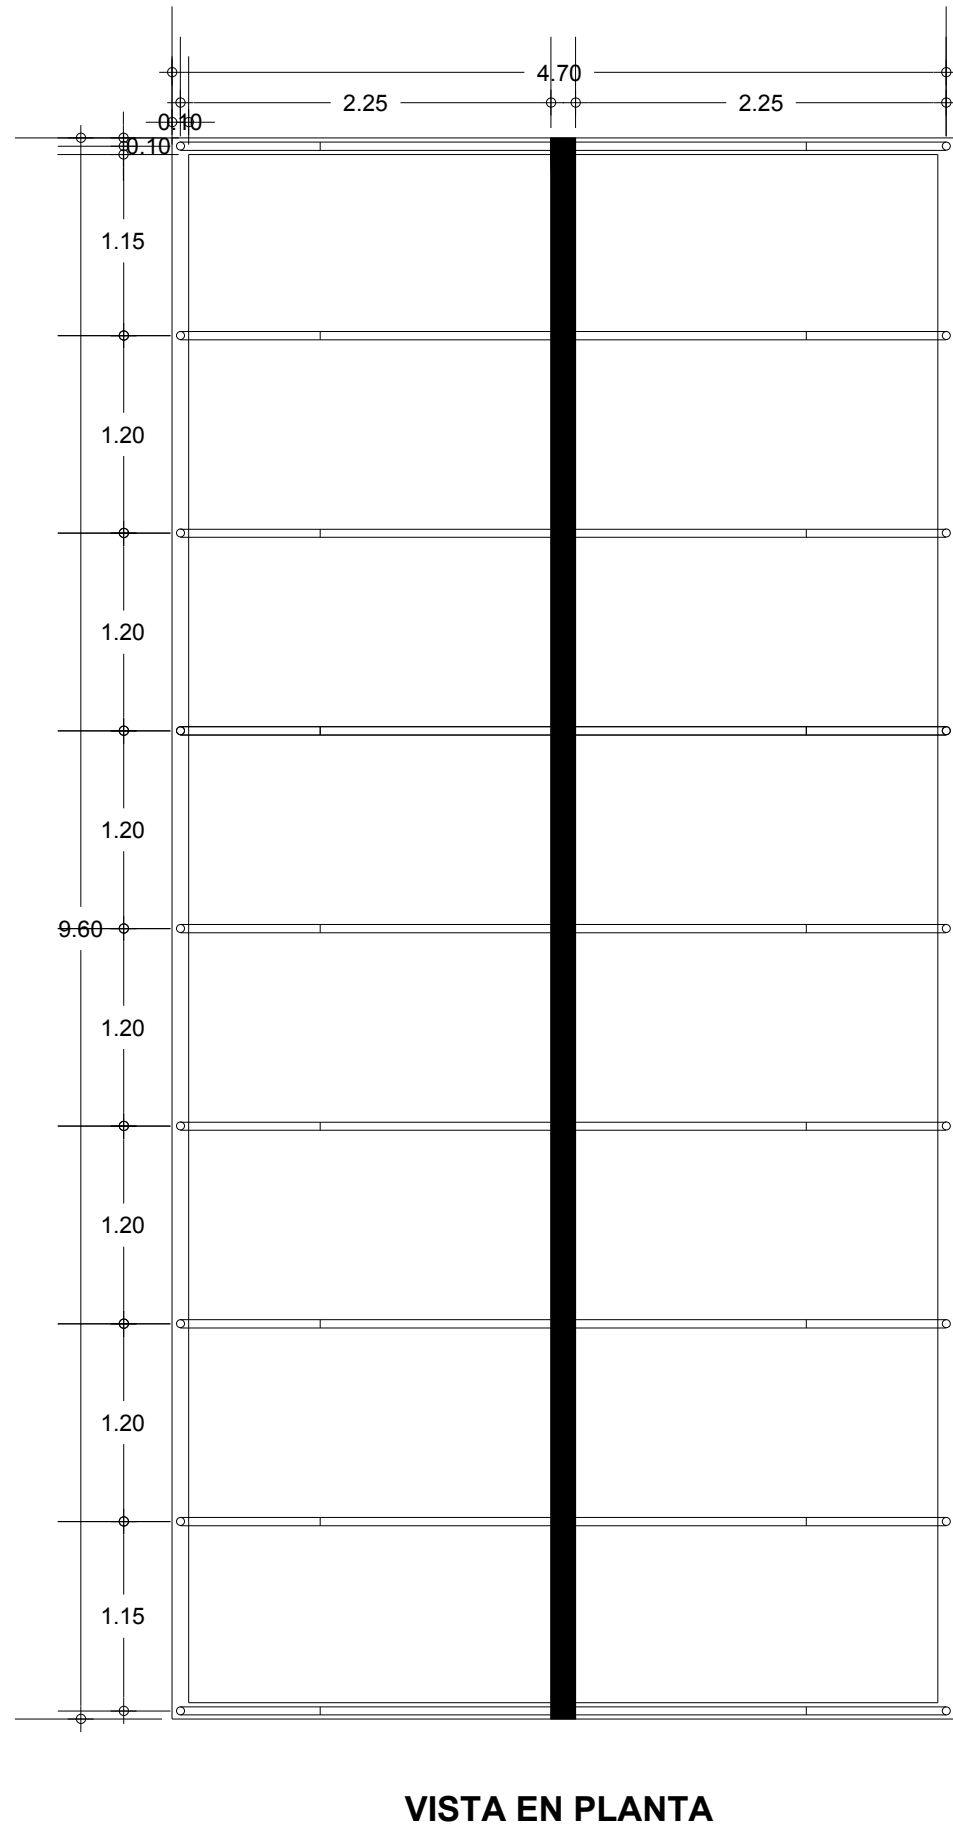

Instituto Tabasqueño de la Infraestructura Física Educativa

MANTENIMIENTO GENERAL DE GALERAS		M.A.P. ENRIQUE EDMUNDO FLORES PÉREZ DIRECTOR GENERAL ING. OSCAR RAMON BLANCO MARTÍNEZ DIR. PROG. Y PPTO. ING. GUADALUPE LÓPEZ HERNÁNDEZ ENCARGADO DEL DEPTO. DE PROYECTOS
PROYECTO :		
HUASTECA 1RA SECC. MPIO. DE CENTRO EDO. DE TABASCO		
UBICACION DEL PROYECTO:		MTO-06 CLAVE DE PLANO : ARCHIVO PC : JULIO 2021 FECHA :
DESPIECE DE CAMAS DE ARENA DE GALERAS DE GANADO VACUNO		
TITULO DEL PLANO:		