

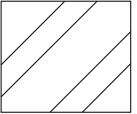



SIMBOLOGÍA	
	DESMANTELAMIENTO DE TEJAS

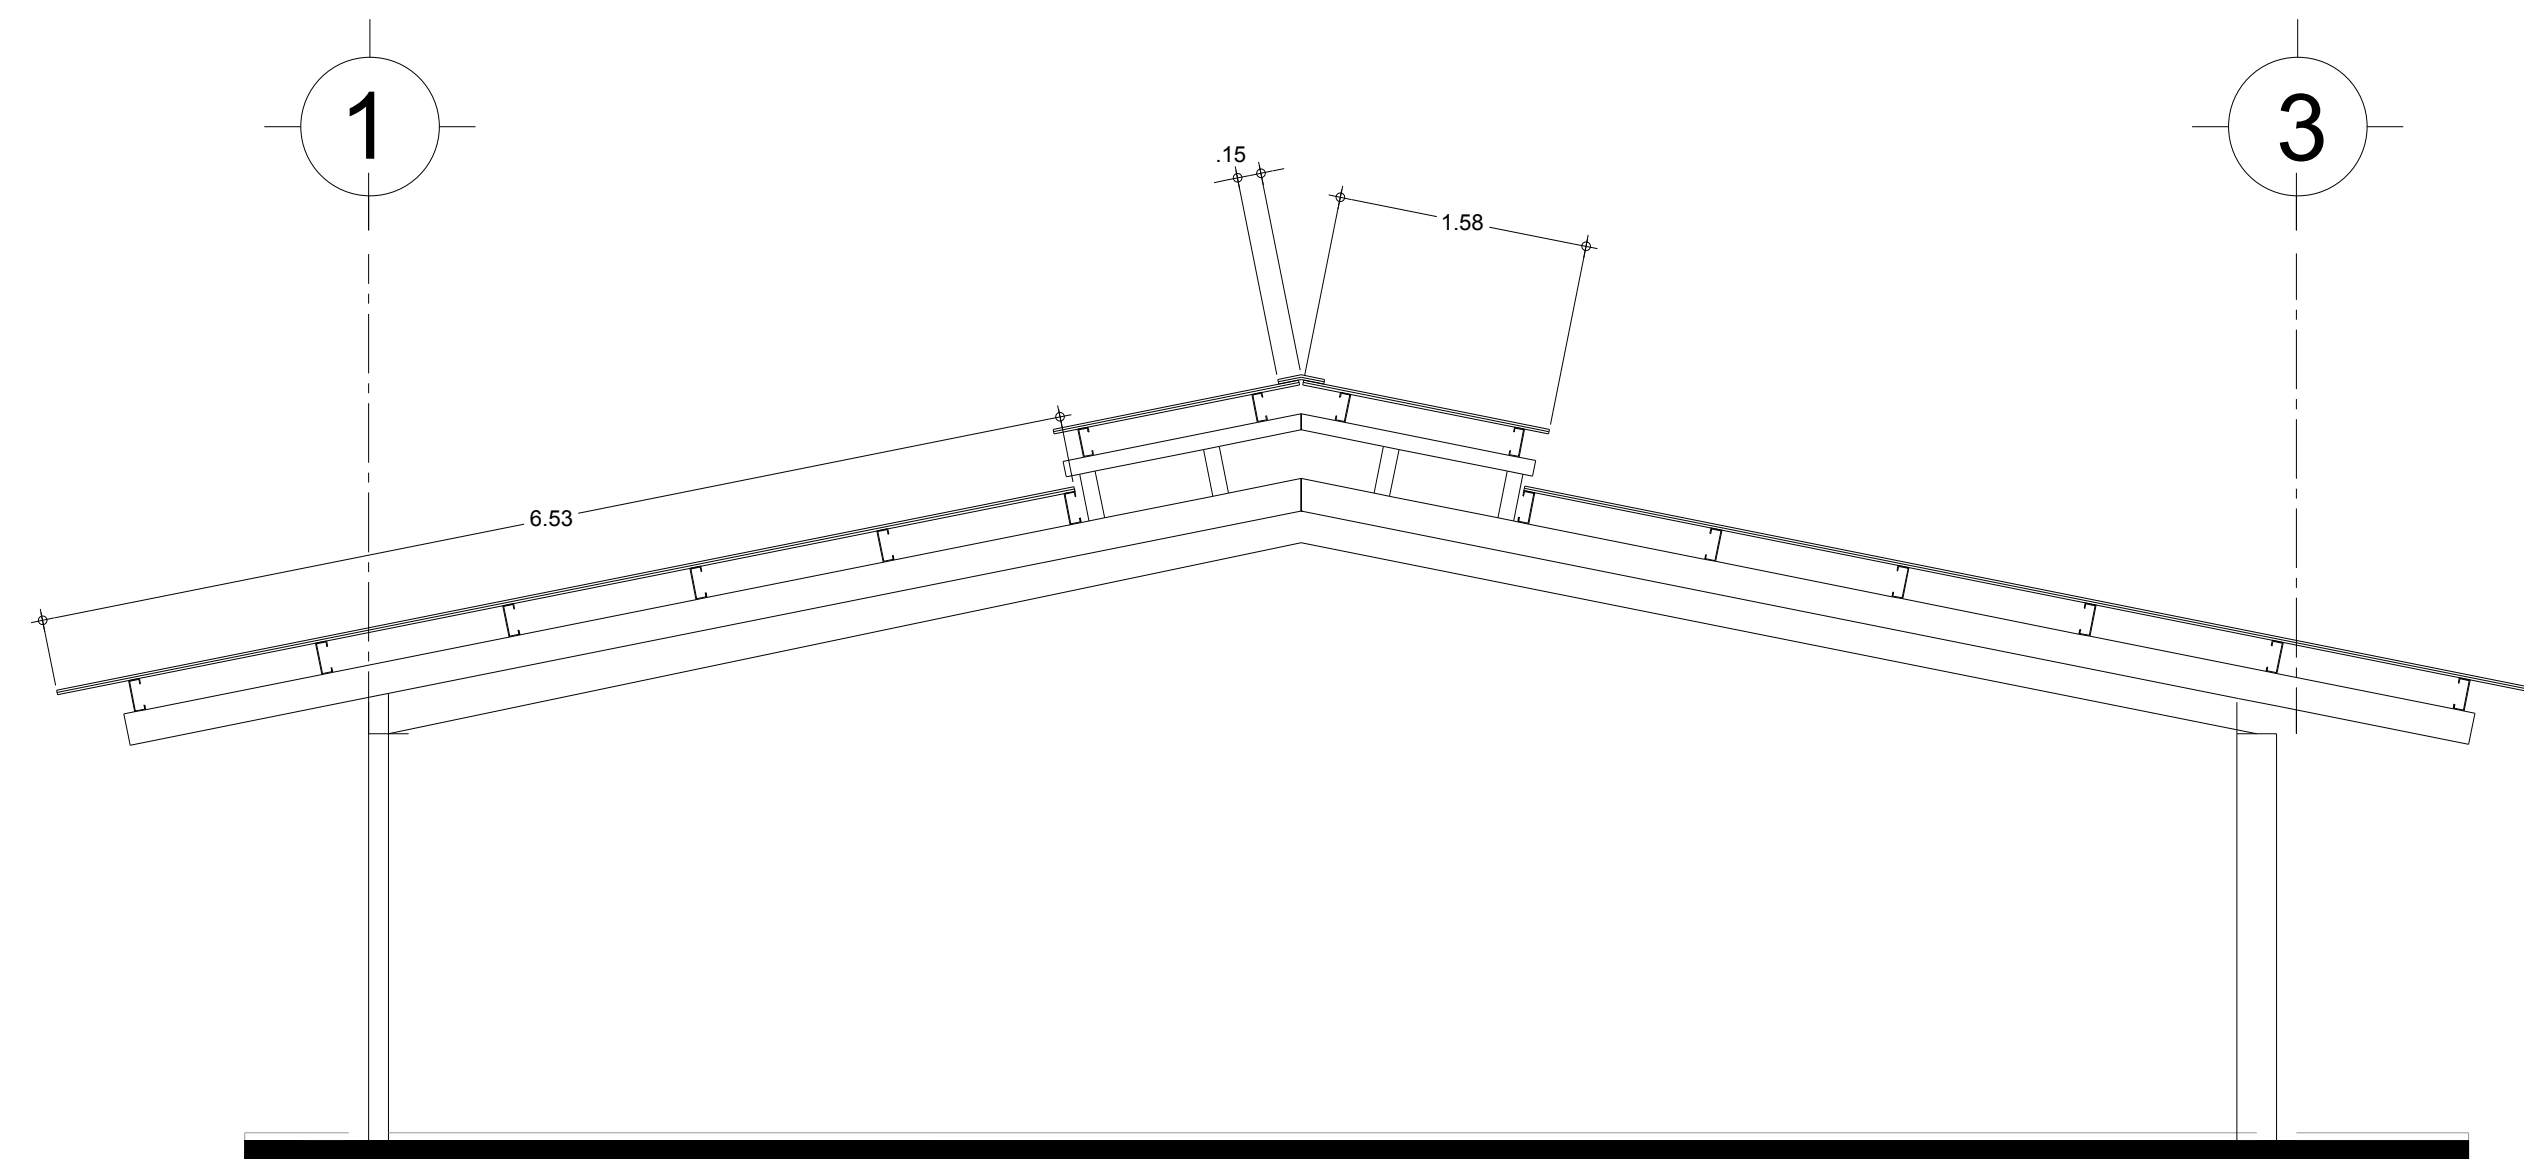

ALZADO  
GALERAS DE GALLINAS

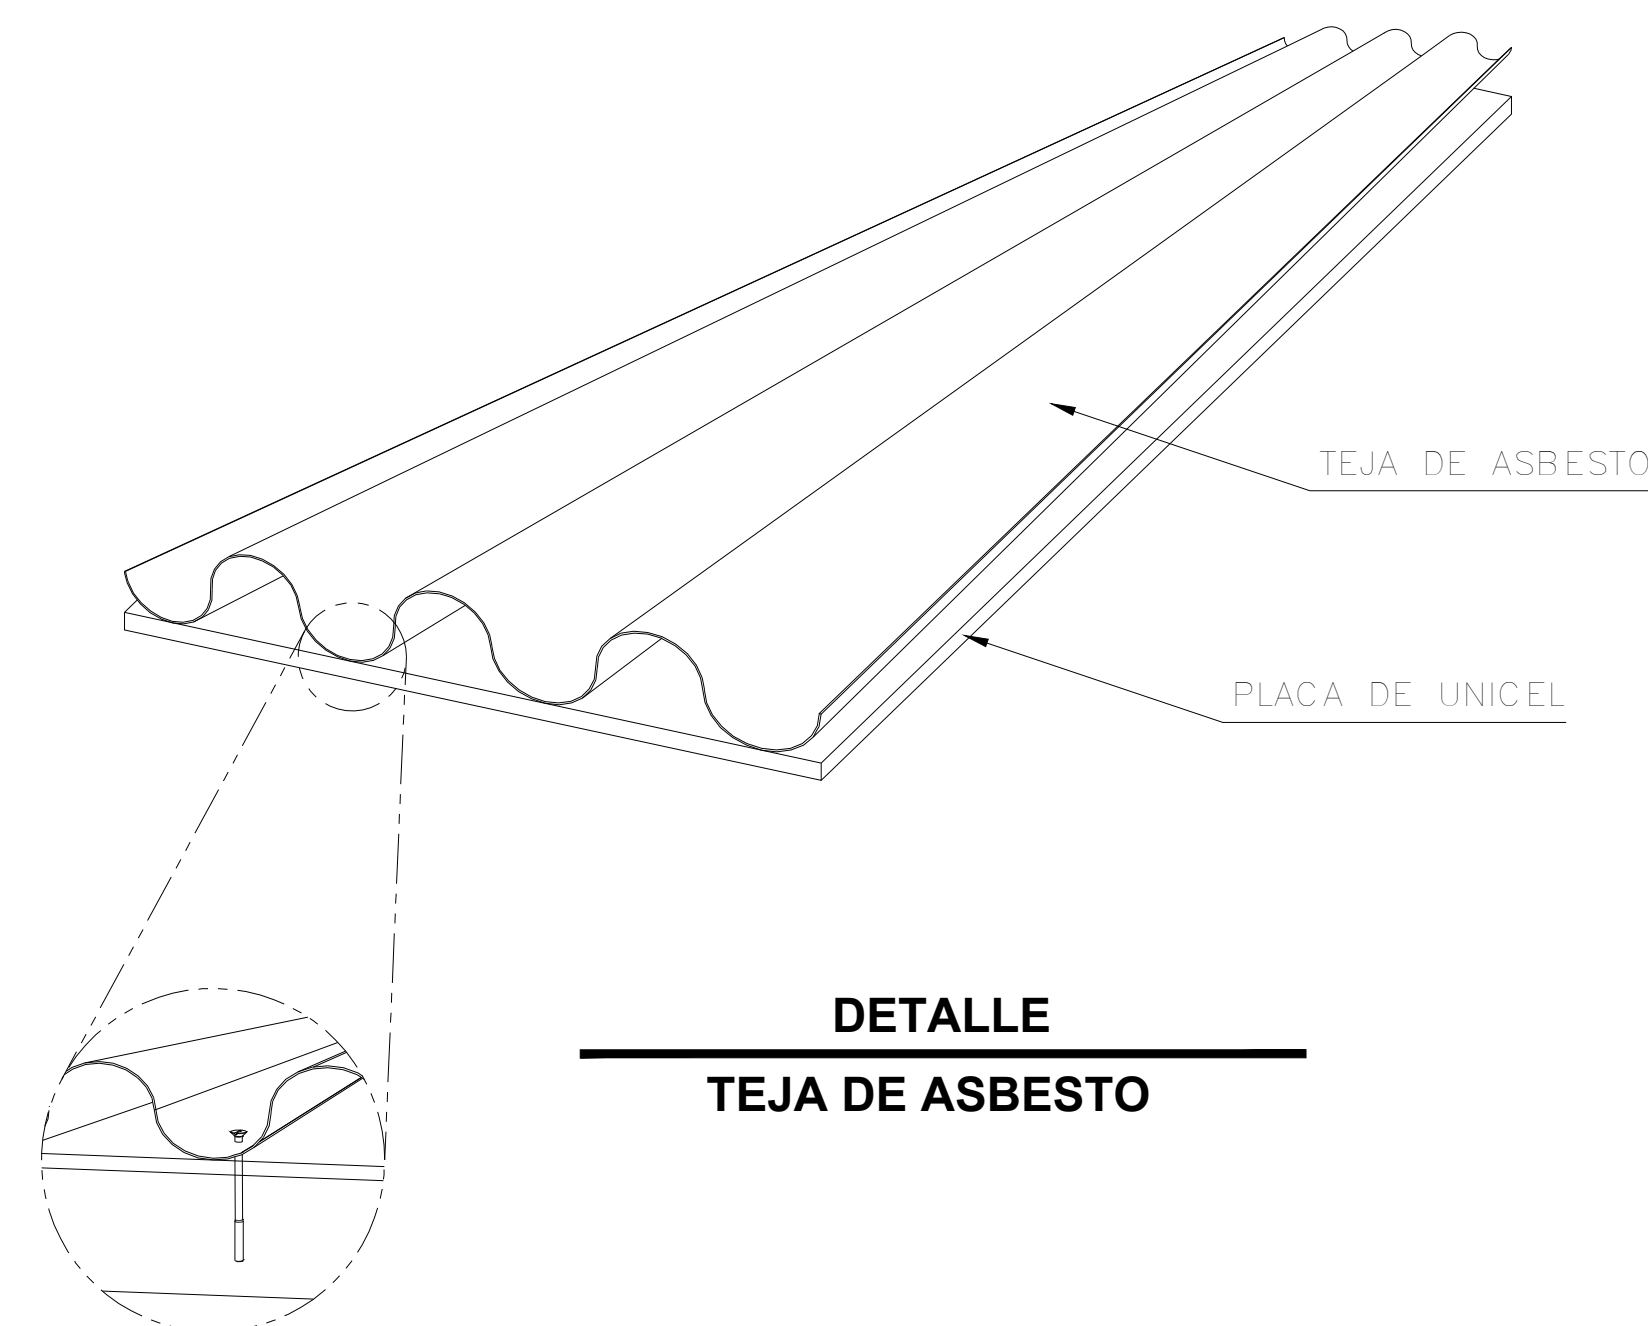

DETALLE  
TEJA DE ASBESTO

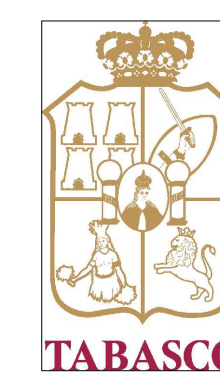

Instituto Tabasqueño de la Infraestructura Física Educativa

MANTENIMIENTO  
GENERAL DE GALERAS

PROYECTO :

HUASTECA 1RA SECC.  
MPIO. DE CENTRO  
EDO. DE TABASCO

UBICACION DEL PROYECTO:

DESMANTELAMIENTO DE TEJAS DE  
ASBESTO GALERAS DE GALLINAS

TITULO DEL PLANO:

M.A.P. ENRIQUE EDMUNDO  
FLORES PÉREZ  
DIRECTOR GENERAL  
ING. OSCAR RAMON  
BLANCO MARTÍNEZ  
DIR. PROG. Y PPTO.  
ING. GUADALUPE LÓPEZ  
HERNÁNDEZ  
ENCARGADO DEL DEPTO. DE PROYECTOS

DES-01

CLAVE DE PLANO :

ARCHIVO PC :

JULIO 2021

FECHA :