

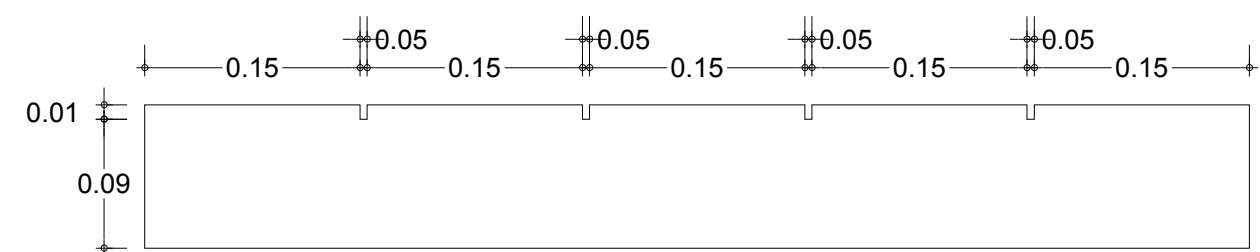



**CORTE DE PISO Y LIMPIEZA DE CAMAS DE ARENA
GALERAS DE GANADO VACUNO**

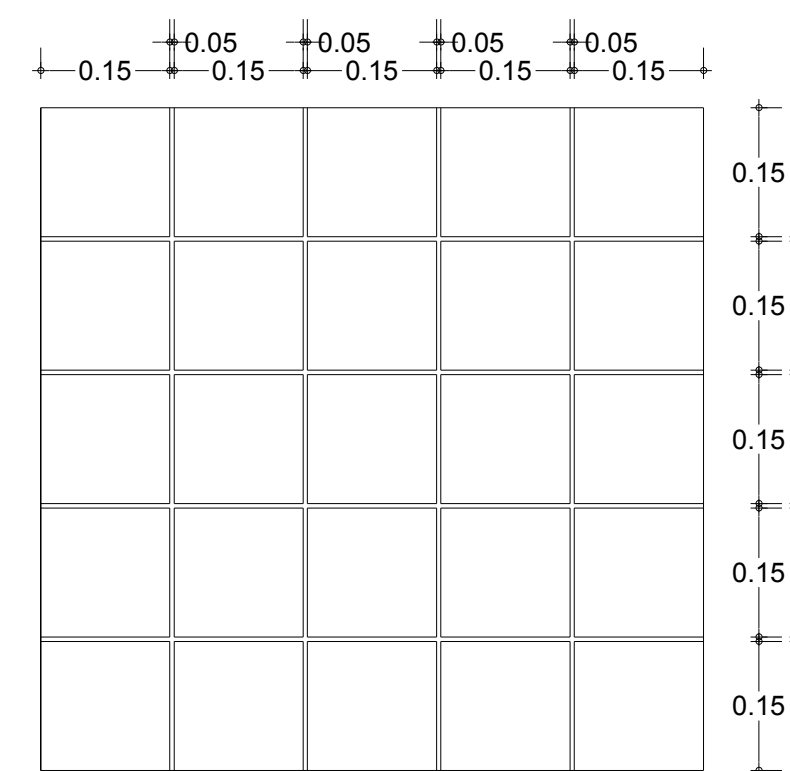

**DETALLE DE CORTES
ALZADO**

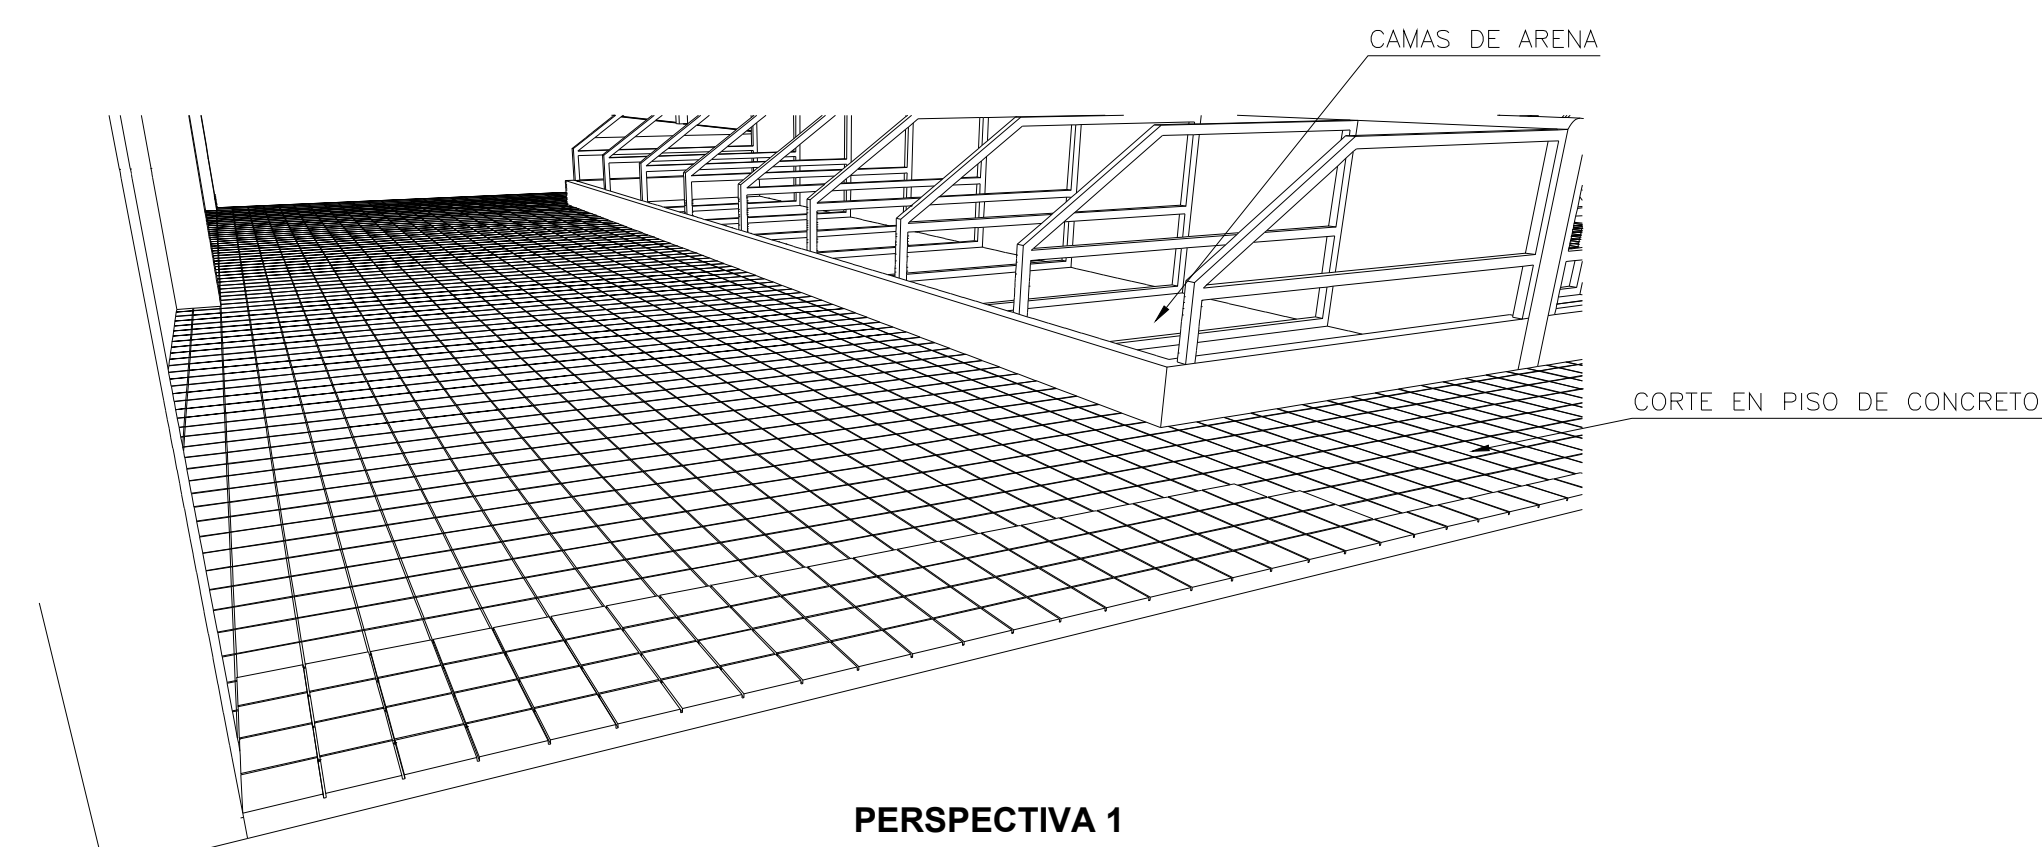

SIMBOLOGÍA	
	CORTE EN PIEDRAS A CADA 15 CM CON CORTADORA DE 0.05 DE ANCHO Y 1 CM DE PROFUNDIDAD.
	RETIRO TOTAL DE TIERRA Y VEGETACIÓN EN CAMAS DE ARENA DE GANADO BOVINO.

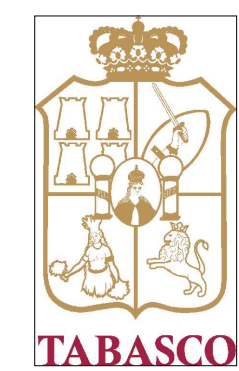

Instituto Tabasqueño de la Infraestructura Física Educativa

**MANTENIMIENTO
GENERAL DE GALERAS**

PROYECTO :

**HUASTECA 1RA SECC.
MPIO. DE CENTRO
EDO. DE TABASCO**

UBICACION DEL PROYECTO:

**CORTE EN PISO Y LIMPIEZA DE CAMAS DE
ARENA EN GALERAS DE GANADO VACUNO**

TITULO DEL PLANO:

M.A.P. ENRIQUE EDMUNDO
FLORES PÉREZ
DIRECTOR GENERAL
ING. OSCAR RAMON
BLANCO MARTÍNEZ
DIR. PROG. Y PPTO.
ING. GUADALUPE LÓPEZ
HERNÁNDEZ
ENCARGADO DEL DEPTO. DE PROYECTOS

NV-03

CLAVE DE PLANO :

ARCHIVO PC :
JULIO 2021

FECHA :