



DESMANTELAMIENTO DE TEJAS DE ASBESTO  
GALERAS DE GANADO VACUNO

SIMBOLOGÍA	
	DESMANTELAMIENTO DE TEJAS DE ASBESTO.

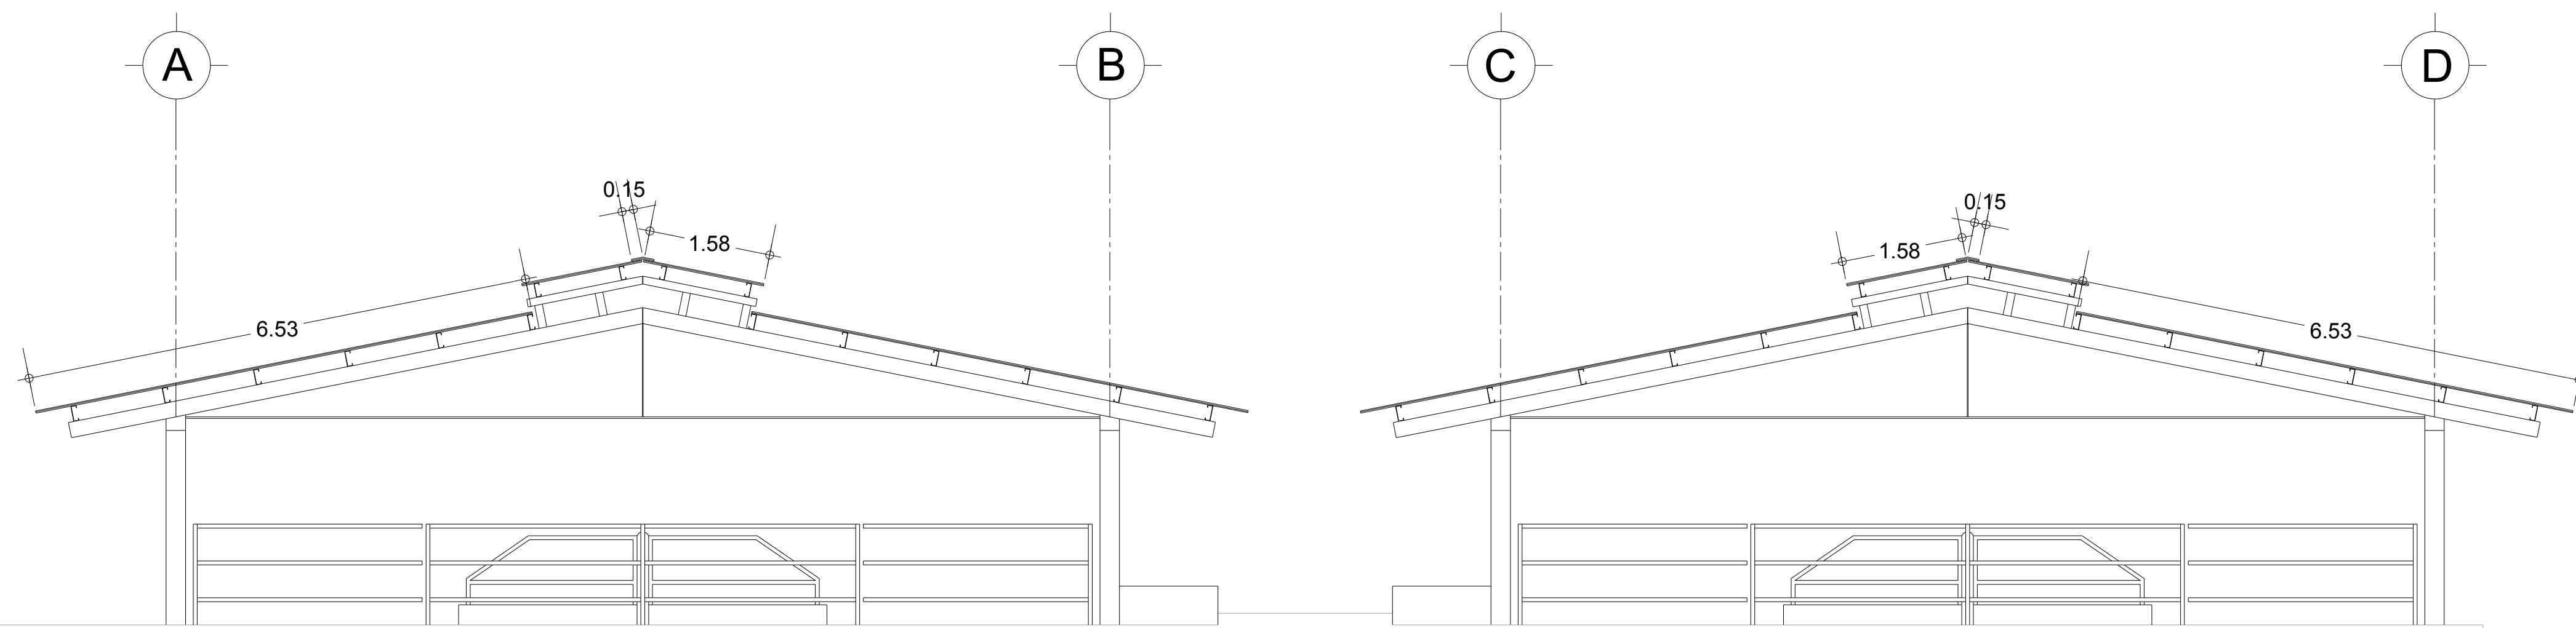

ALZADO  
GALERAS DE GANADO VACUNO

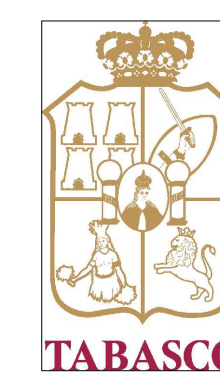

Instituto Tabasqueño de la Infraestructura Física Educativa

MANTENIMIENTO  
GENERAL DE GALERAS

PROYECTO :

HUASTECA 1RA SECC.  
MPIO. DE CENTRO  
EDO. DE TABASCO

UBICACION DEL PROYECTO:

DESMANTELAMIENTO DE  
TEJAS DE ASBESTO  
GALERAS DE GANADO  
VACUNO

TÍTULO DEL PLANO:

M.A.P. ENRIQUE EDMUNDO  
FLORES PÉREZ  
DIRECTOR GENERAL  
ING. OSCAR RAMON  
BLANCO MARTÍNEZ  
DIR. PROG. Y PPTO.  
ING. GUADALUPE LÓPEZ  
HERNÁNDEZ  
ENCARGADO DEL DEPTO. DE PROYECTOS

DES-01

CLAVE DE PLANO :

ARCHIVO PC :

JULIO 2021

FECHA :