




VISTA EN PLANTA

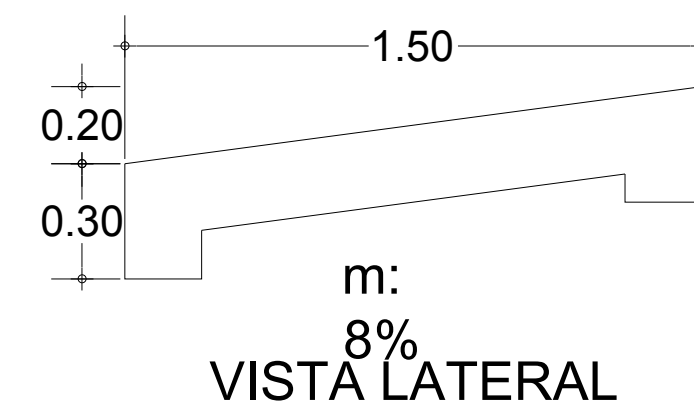


VISTA LATERAL

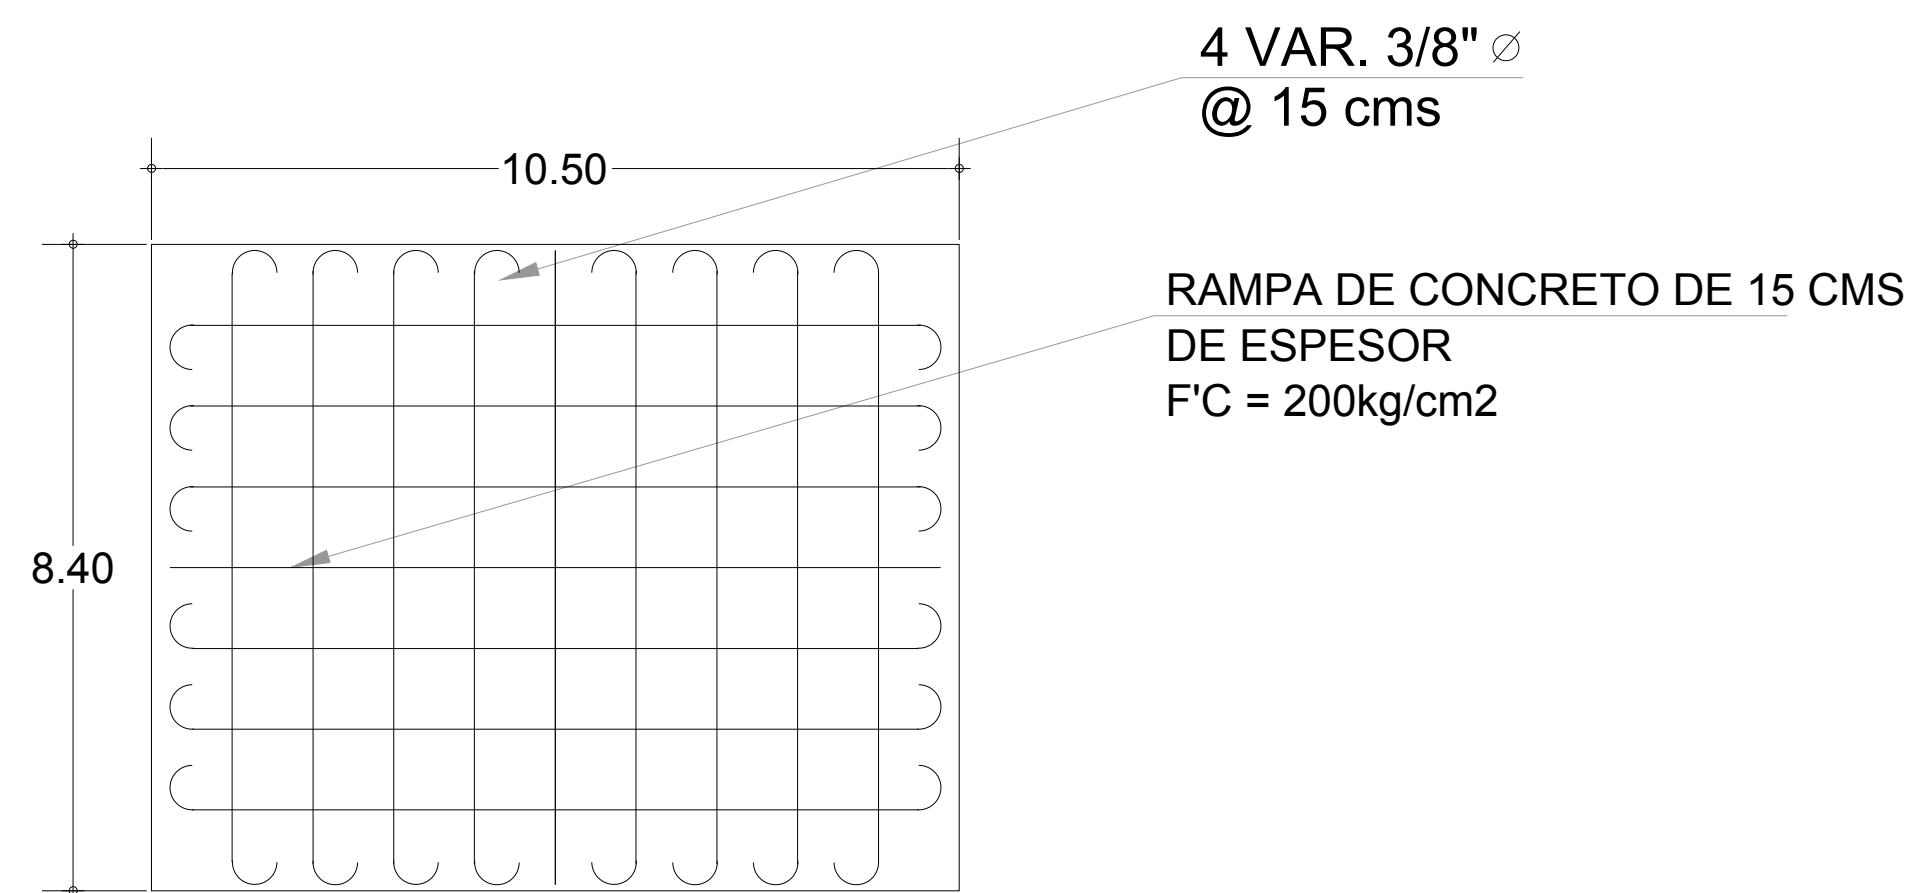

VISTA EN PLANTA ARMADO

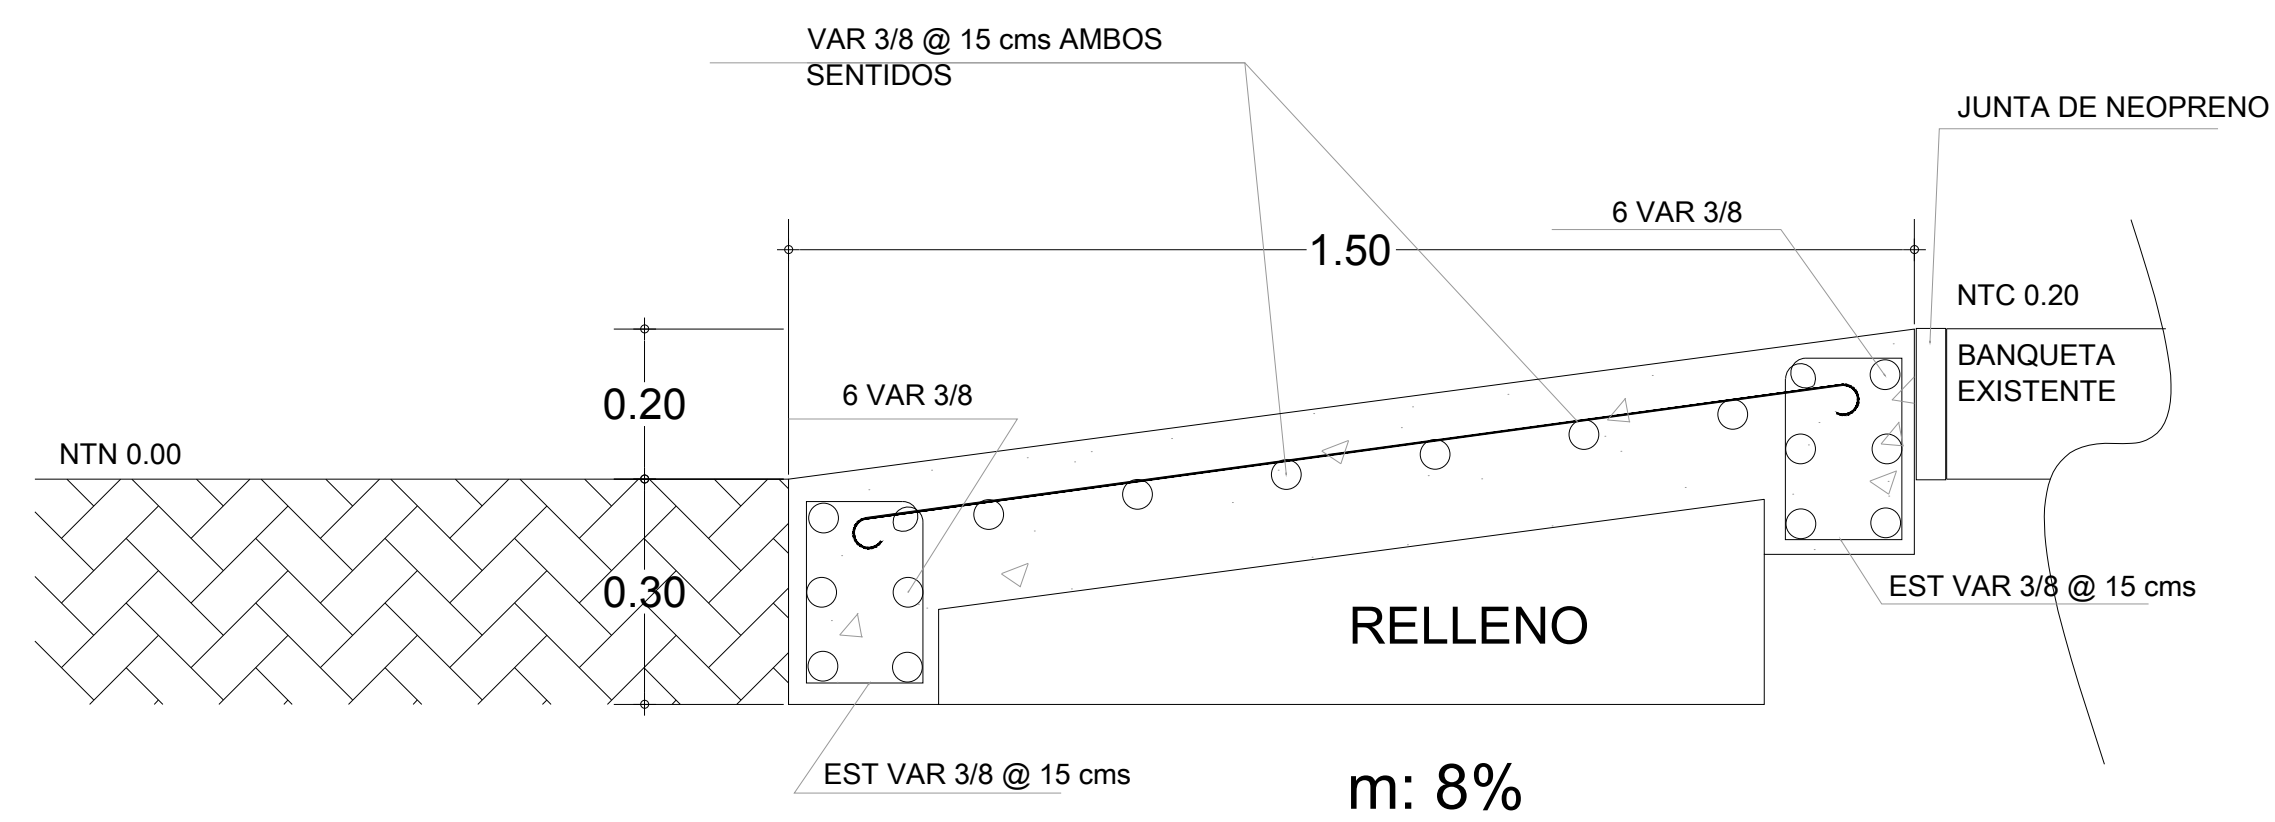

VISTA LATERAL ARMADO

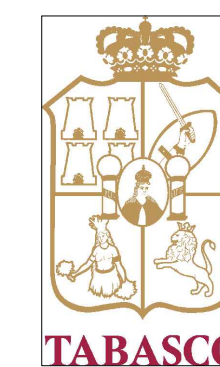

Instituto Tabasqueño de la Infraestructura Física Educativa

MANTENIMIENTO
GENERAL DE GALERAS

PROYECTO :

HUASTECA 1RA SECC.
MPIO. DE CENTRO
EDO. DE TABASCO

UBICACION DEL PROYECTO:

PROPUESTA DE RAMPAS GALERA
DE BORREGOS

TITULO DEL PLANO:

M.A.P. ENRIQUE EDMUNDO
FLORES PÉREZ
DIRECTOR GENERAL
ING. OSCAR RAMON
BLANCO MARTÍNEZ
DIR. PROG. Y PPTO.
ING. GUADALUPE LÓPEZ
HERNÁNDEZ
ENCARGADO DEL DEPTO. DE PROYECTOS

NV-06

CLAVE DE PLANO :

ARCHIVO PC :

JULIO 2021

FECHA :