

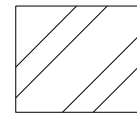


DESMANTELAMIENTO DE TEJAS DE ASBESTO
GALERAS DE AVES


SIMBOLOGÍA	
	DESMANTELAMIENTO DE TEJAS

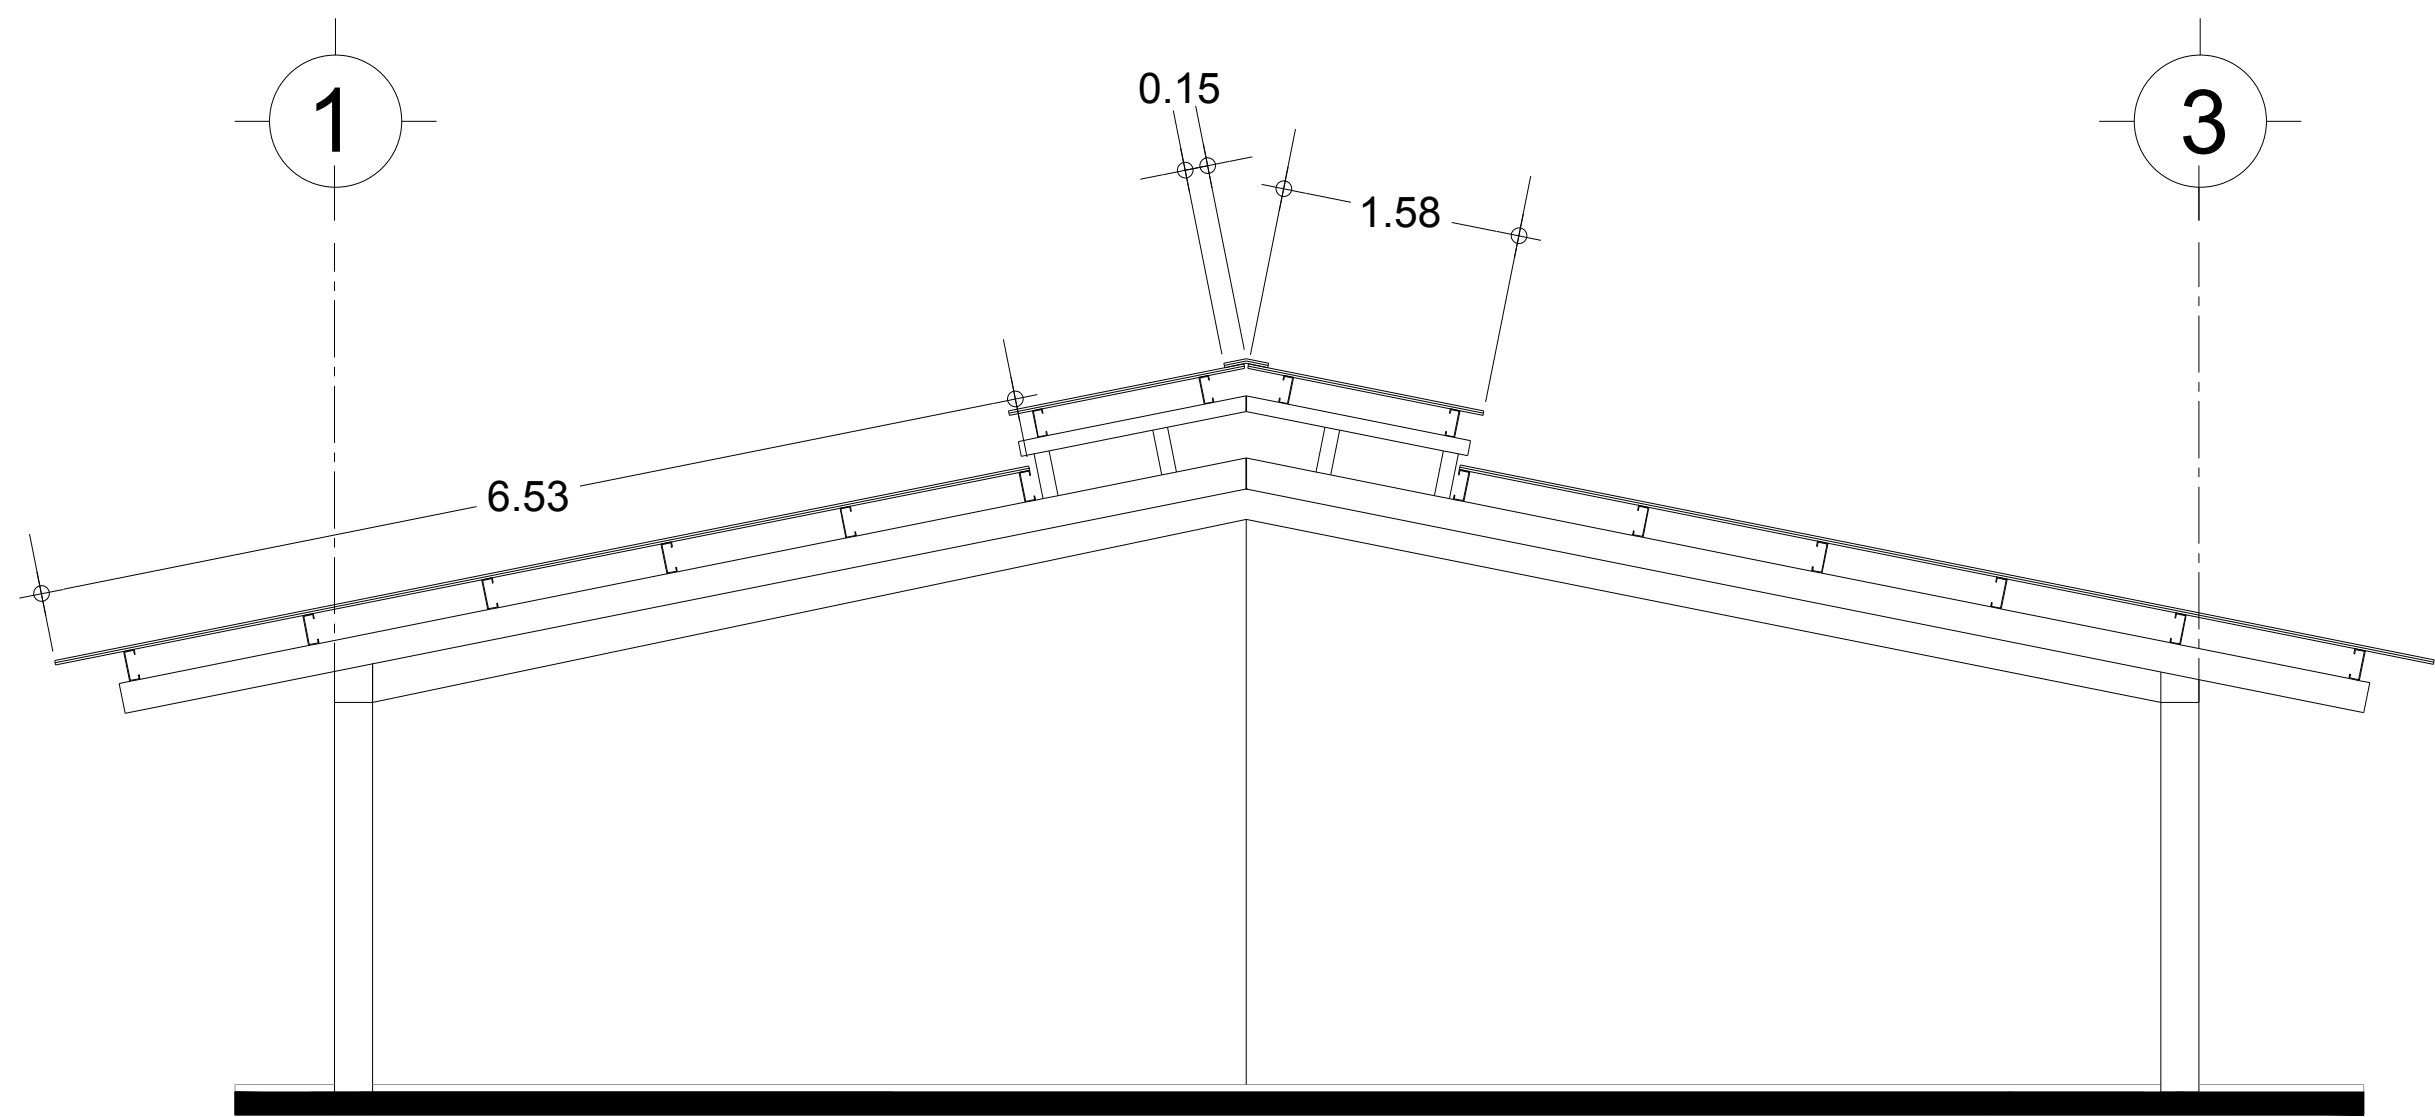

ALZADO
GALERAS DE GANADO VACUNO

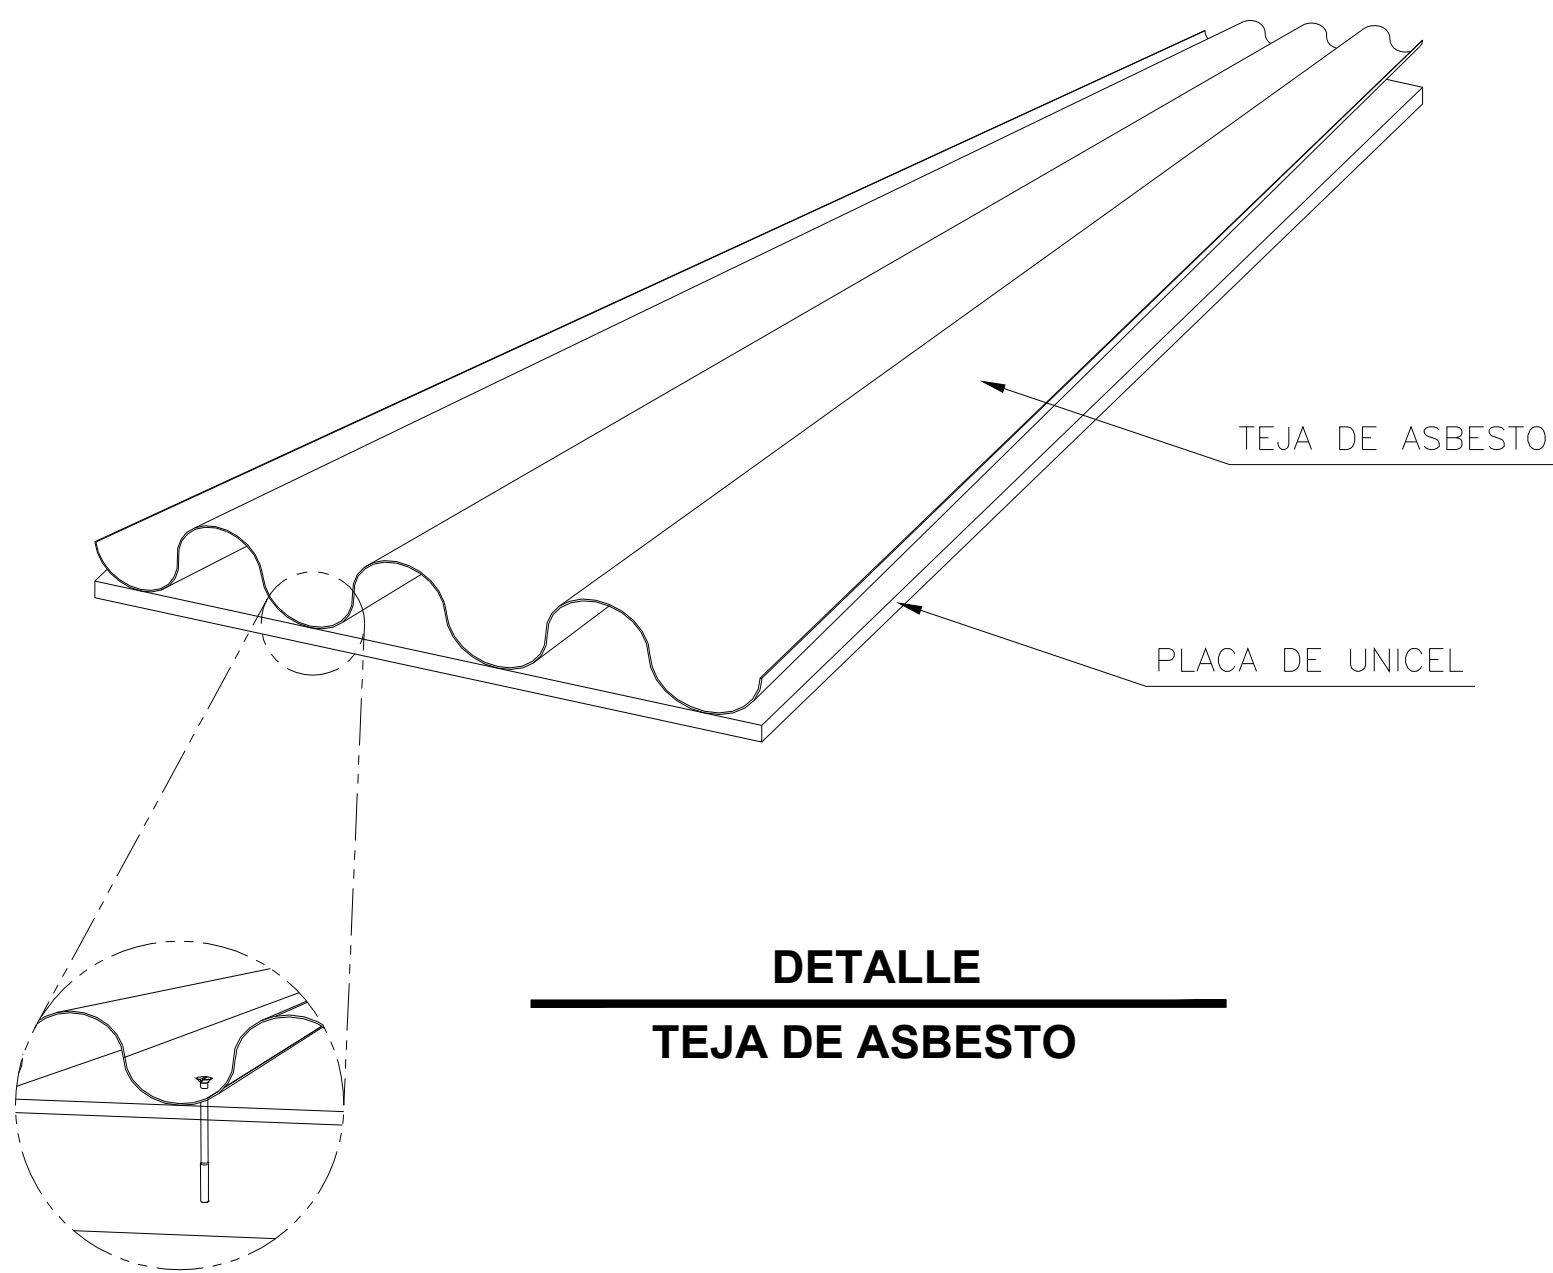

DETALLE
TEJA DE ASBESTO

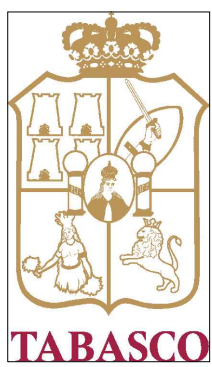

Instituto Tabasqueño de la Infraestructura Física Educativa

MANTENIMIENTO
GENERAL DE GALERAS

PROYECTO :

HUASTECA 1RA SECC.
MPIO. DE CENTRO
EDO. DE TABASCO

UBICACION DEL PROYECTO :

DESMANTELAMIENTO DE TEJAS
DE ASBESTO
GALERAS DE AVES

TITULO DEL PLANO :

M.A.P. ENRIQUE EDMUNDO
FLORES PÉREZ
DIRECTOR GENERAL
ING. OSCAR RAMON
BLANCO MARTÍNEZ
DIR. PROG. Y PPTO.
ING. GUADALUPE LÓPEZ
HERNÁNDEZ
ENCARGADO DEL DEPTO. DE PROYECTOS

DES-01

CLAVE DE PLANO :

ARCHIVO PC :
JULIO 2021
FECHA :