




**DESMANTELAMIENTO DE TEJAS DE ASBESTO**  
**GALERAS DE AVES**

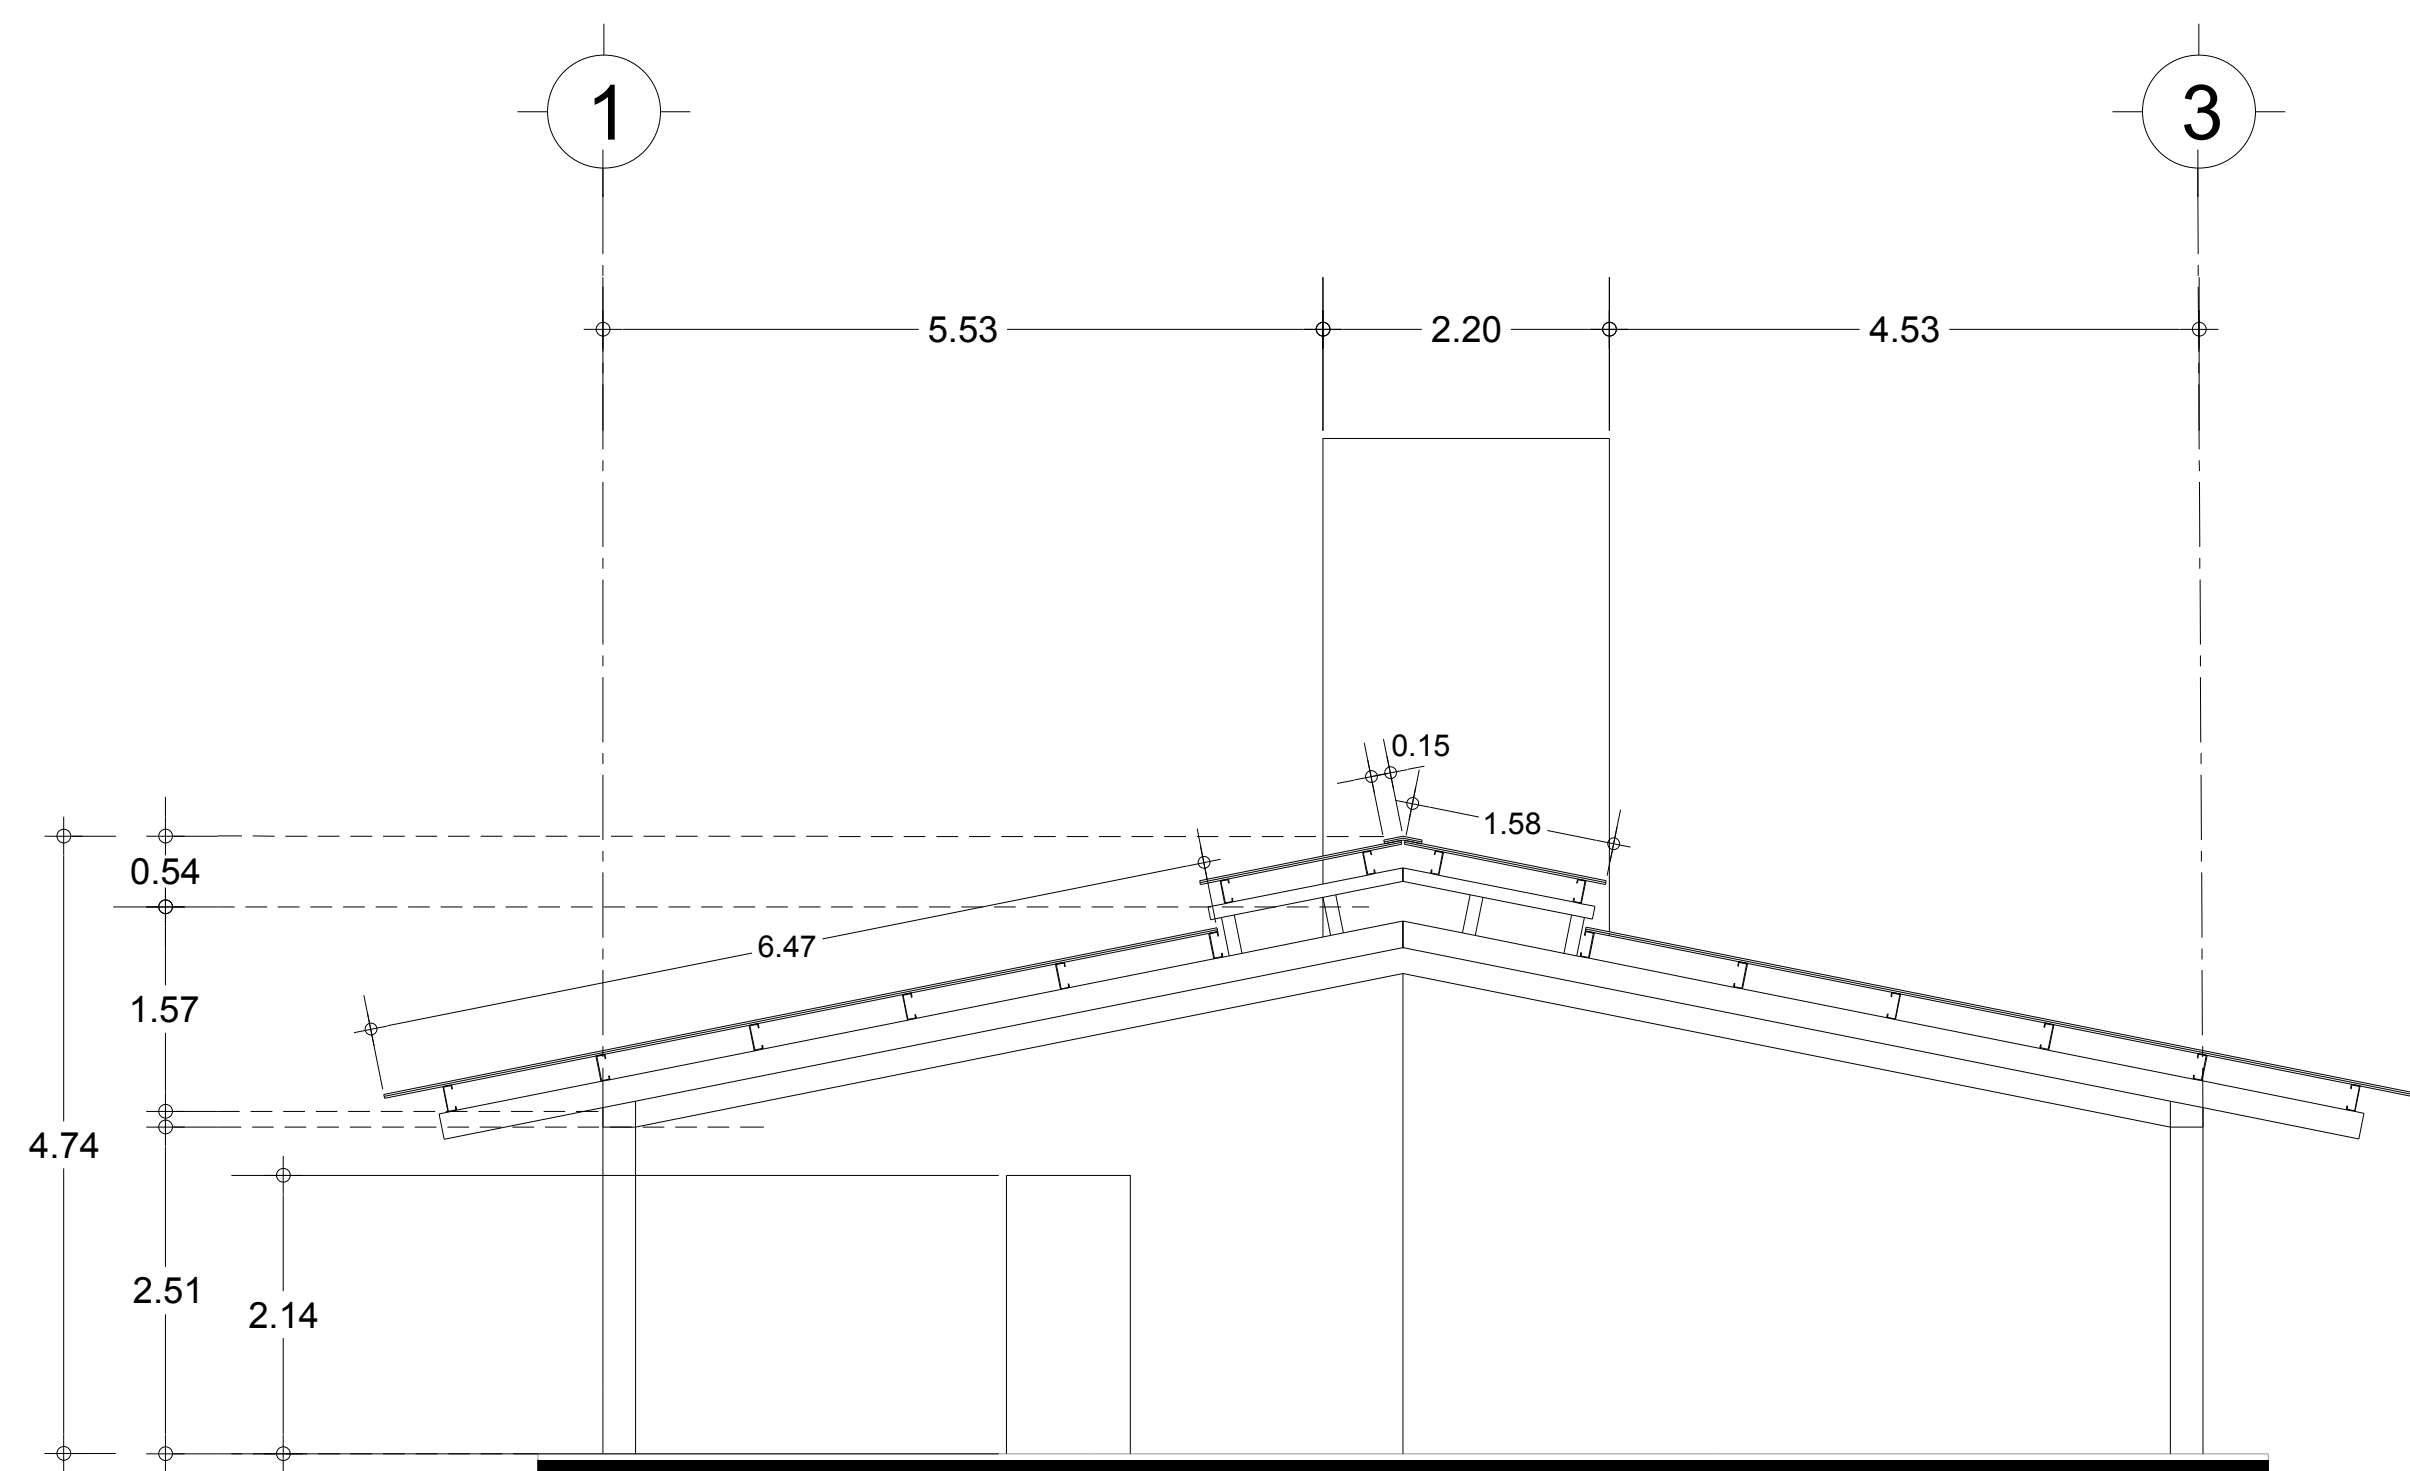

**FACHADA PRINCIPAL**  
**GALERAS DE BORREGOS**

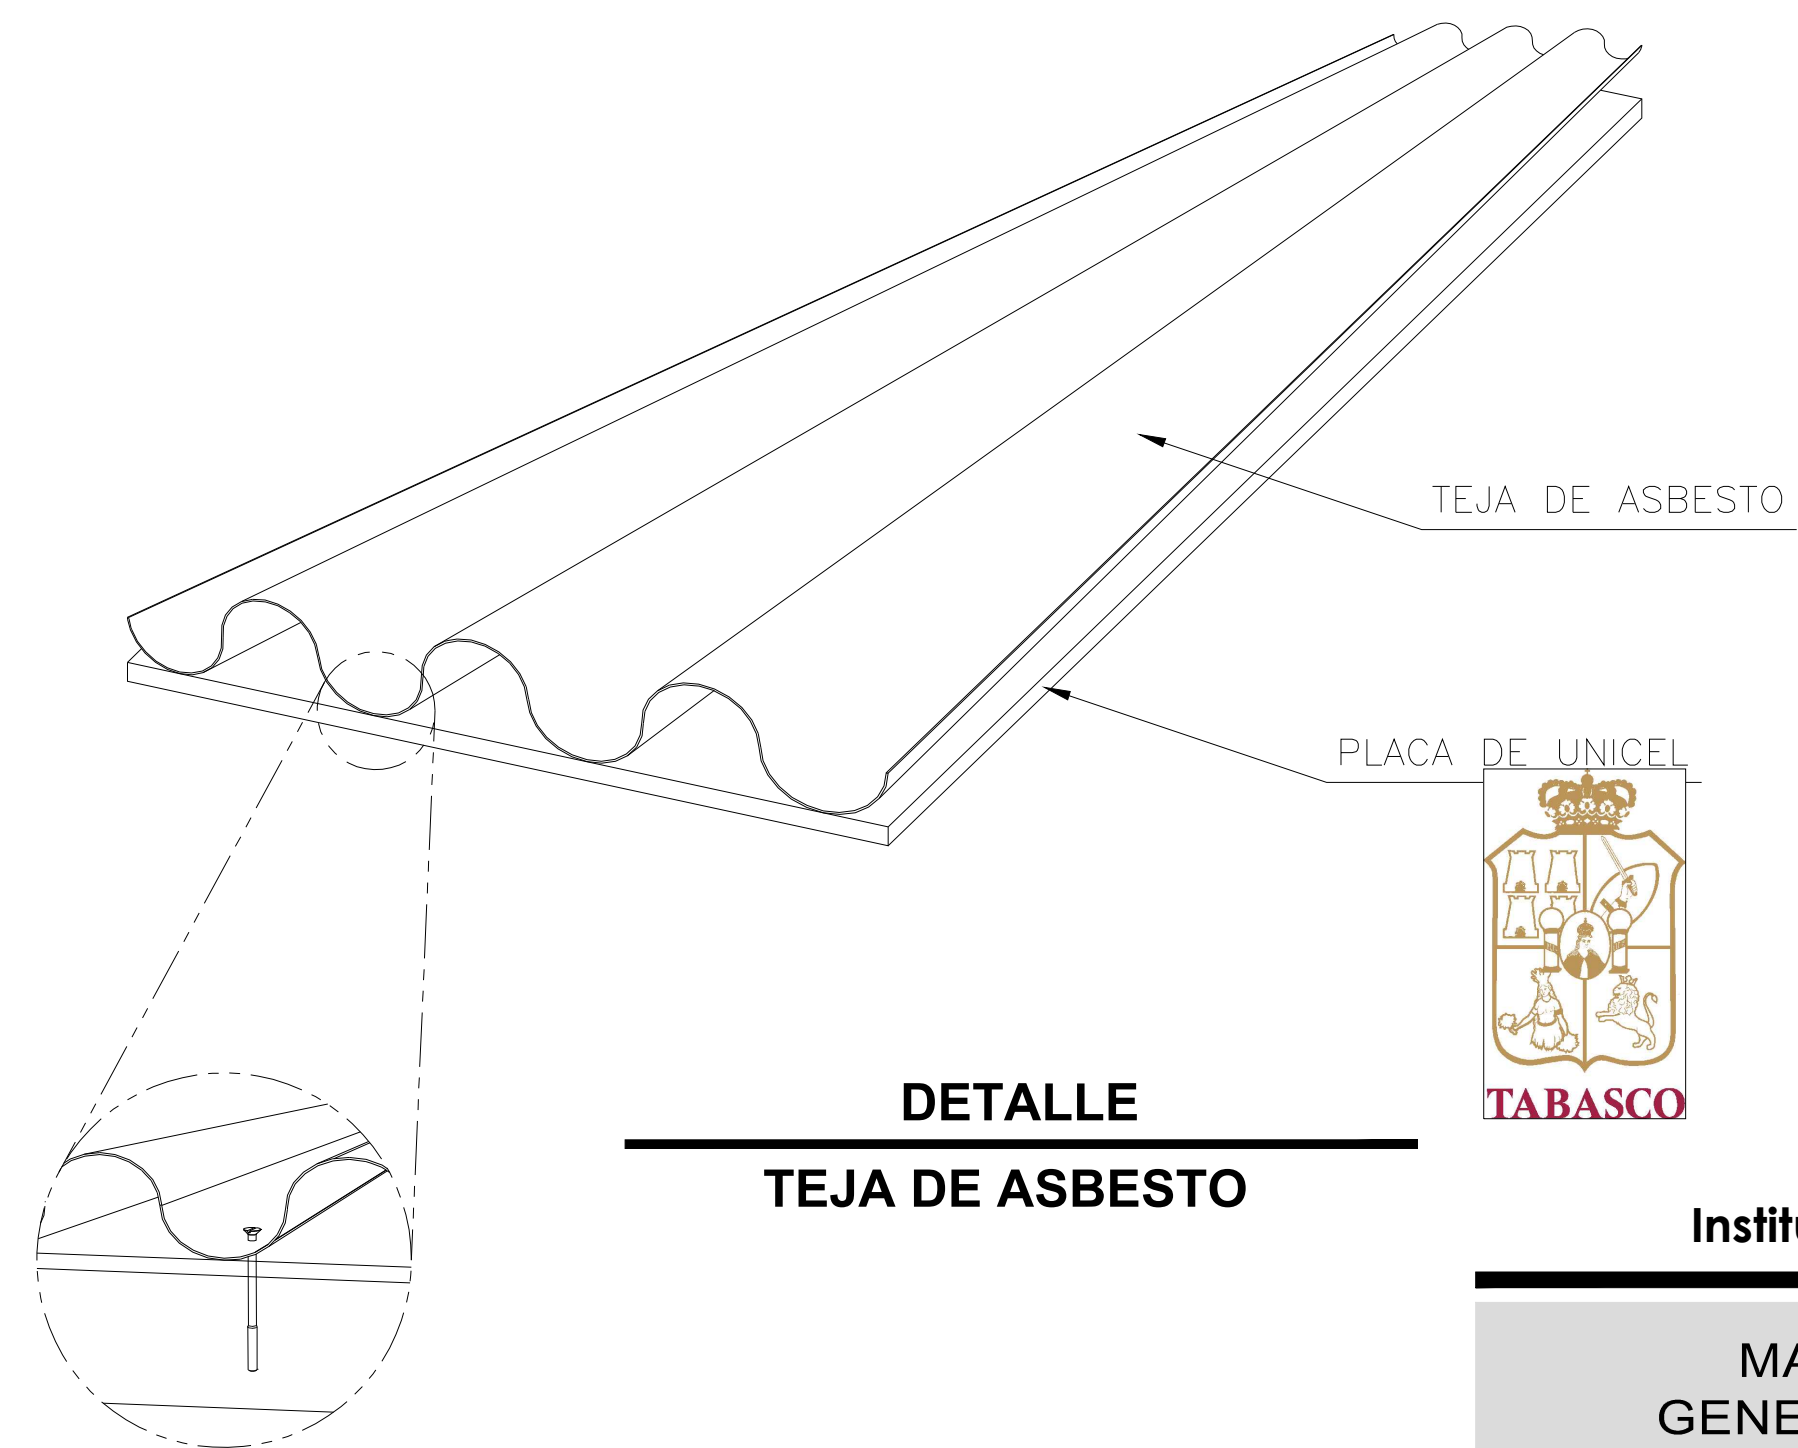

SIMBOLOGÍA	
	DESMANTELAMIENTO DE TEJAS

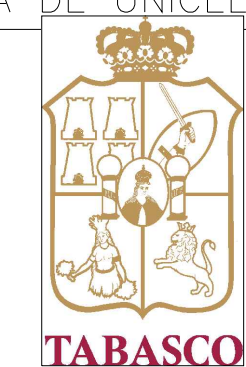

Instituto Tabasqueño de la Infraestructura Física Educativa	
<b>MANTENIMIENTO GENERAL DE GALERAS</b>	PROYECTO :
	HUASTECA 1RA SECC. MPIO. DE CENTRO EDO. DE TABASCO
<b>DESMANTELAMIENTO DE TEJAS DE ASBESTO GALERAS DE BORREGOS</b>	UBICACION DEL PROYECTO :
	DES-01
	ARCHIVO PC :
	JULIO 2021
	TITULO DEL PLANO :
	FECHA :

M.A.P. ENRIQUE EDMUNDO  
FLORES PÉREZ  
DIRECTOR GENERAL  
ING. OSCAR RAMON  
BLANCO MARTÍNEZ  
DIR. PROG. Y PPTO.  
ING. GUADALUPE LÓPEZ  
HERNÁNDEZ  
ENCARGADO DEL DEPTO. DE PROYECTOS