



MALLA
2 PIEZAS

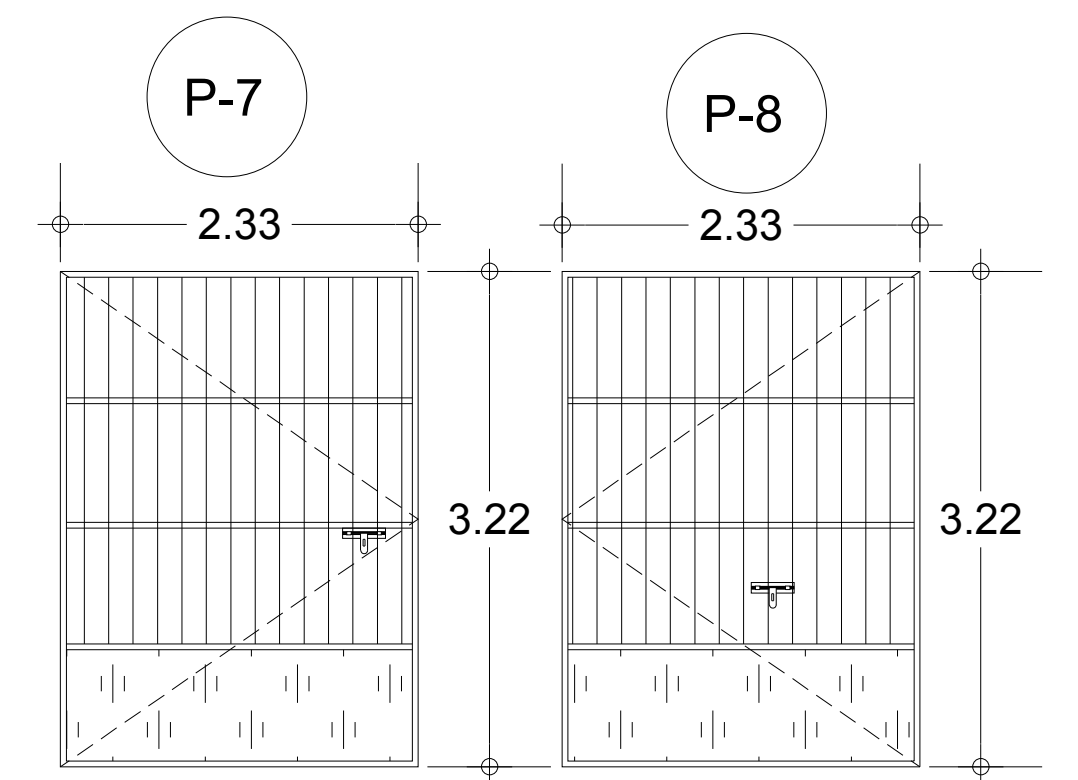

PUERTA
1 PIEZAS

PUERTA
1 PIEZAS

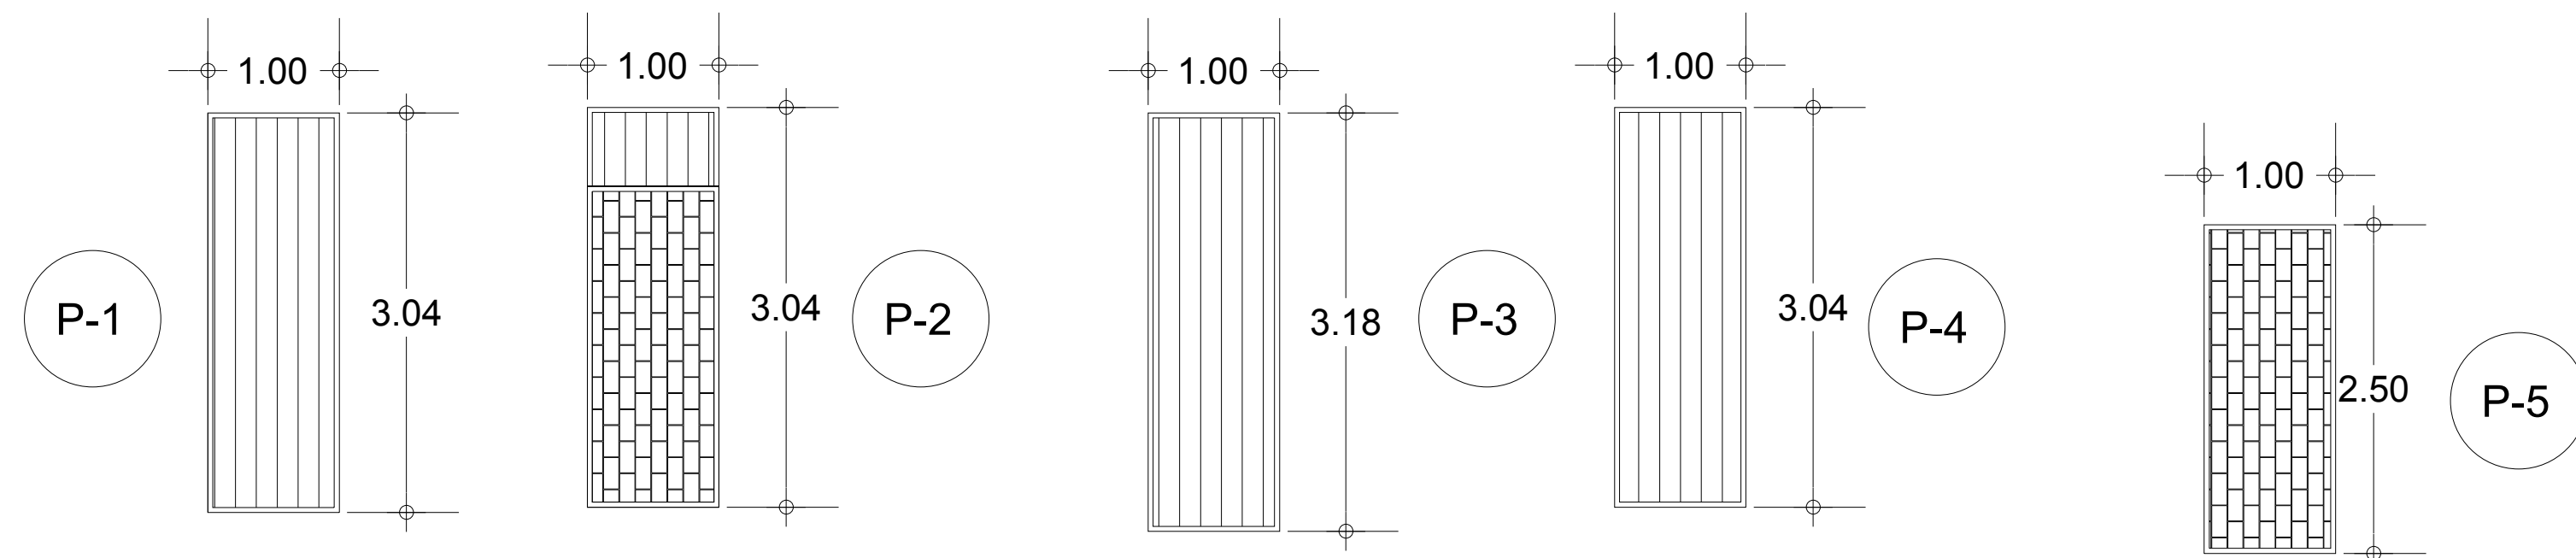


PUERTA
4 PIEZAS

PUERTA
3 PIEZAS

PUERTA
1 PIEZAS

PUERTA
1 PIEZAS

PUERTA
2 PIEZAS

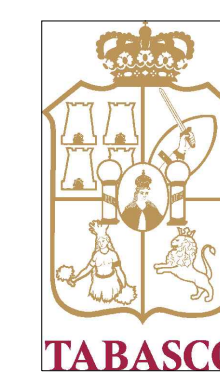

Instituto Tabasqueño de la Infraestructura Física Educativa

**MANTENIMIENTO
GENERAL DE GALERAS**

PROYECTO :

HUASTECA 1RA SECC.
MPIO. DE CENTRO
EDO. DE TABASCO

UBICACION DEL PROYECTO:

DESMANTELAMIENTO DE
HERRERIA EXISTENTE
(PUERTAS)

TITULO DEL PLANO:

M.A.P. ENRIQUE EDMUNDO
FLORES PÉREZ
DIRECTOR GENERAL
ING. OSCAR RAMON
BLANCO MARTÍNEZ
DIR. PROG. Y PPTO.
ING. GUADALUPE LÓPEZ
HERNÁNDEZ
ENCARGADO DEL DEPTO. DE PROYECTOS

DES-05

CLAVE DE PLANO :

ARCHIVO PC :
JULIO 2021
FECHA :