



PINTURA DE COLUMNAS Y MUROS

GALERAS DE AVES

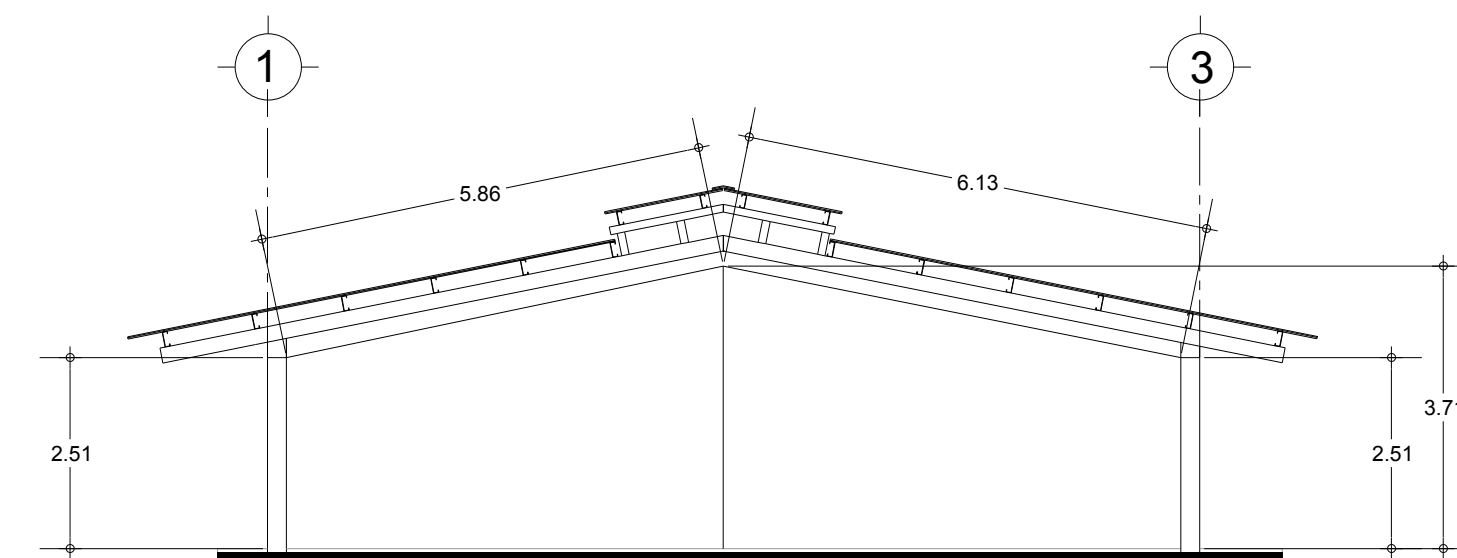


FACHADA PRINCIPAL  
GALERAS DE GANADO VACUNO

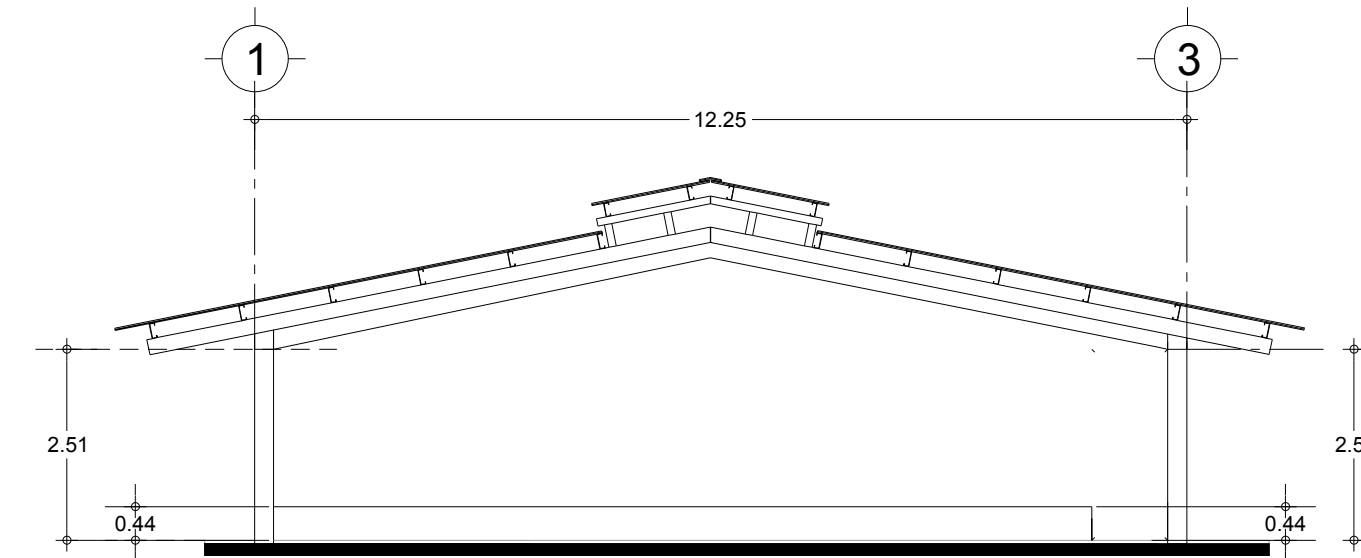


CORTE TRANSVERSAL A-A'  
GALERAS DE GANADO VACUNO

SIMBOLOGÍA			
	ACABADO ACRILICA VINIMEX OSTION.	PINTURA MARCA COLOR	VINIL COMEX, BLANCO
	ACABADO ACRILICA VINIMEX OSTION.	PINTURA MARCA COLOR	VINIL COMEX, BLANCO
	REPELLO PINTURA MARCA COLOR	Y VINIL COMEX, BLANCO	ACABADO ACRILICA VINIMEX OSTION.

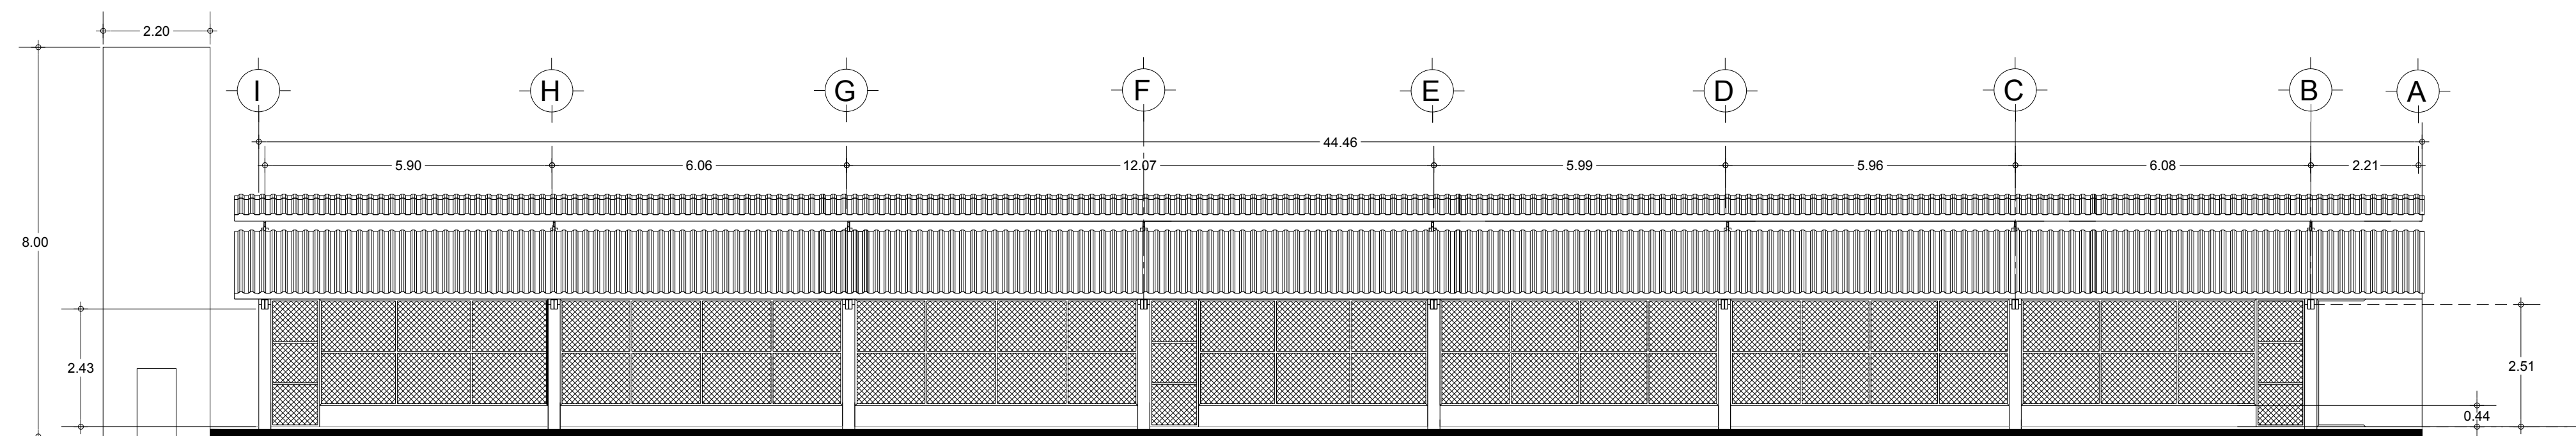

FACHADA LATERAL

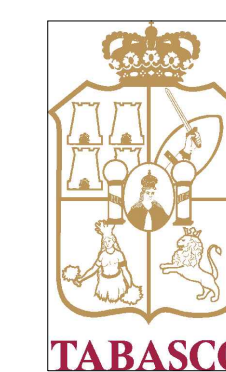

Instituto Tabasqueño de la Infraestructura Física Educativa

MANTENIMIENTO  
GENERAL DE GALERAS

PROYECTO :

HUASTECA 1RA SECC.  
MPIO. DE CENTRO  
EDO. DE TABASCO

UBICACION DEL PROYECTO:

PINTURA EN COLUMNAS Y  
MUROS  
GALERAS DE AVES

TITULO DEL PLANO:

M.A.P. ENRIQUE EDMUNDO  
FLORES PÉREZ  
DIRECTOR GENERAL  
ING. OSCAR RAMON  
BLANCO MARTÍNEZ  
DIR. PROG. Y PPTO.  
ING. GUADALUPE LÓPEZ  
HERNÁNDEZ  
ENCARGADO DEL DEPTO. DE PROYECTOS

MT0-01

CLAVE DE PLANO :

ARCHIVO PC :

JULIO 2021

FECHA :