




PLANTA  
ARQUITECTONICA

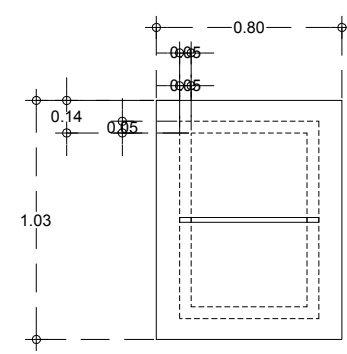


PLANTA  
ARQUITECTONICA  
TAPA

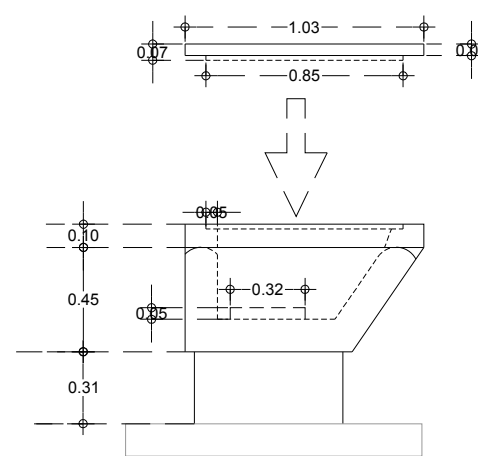


VISTA LATERAL

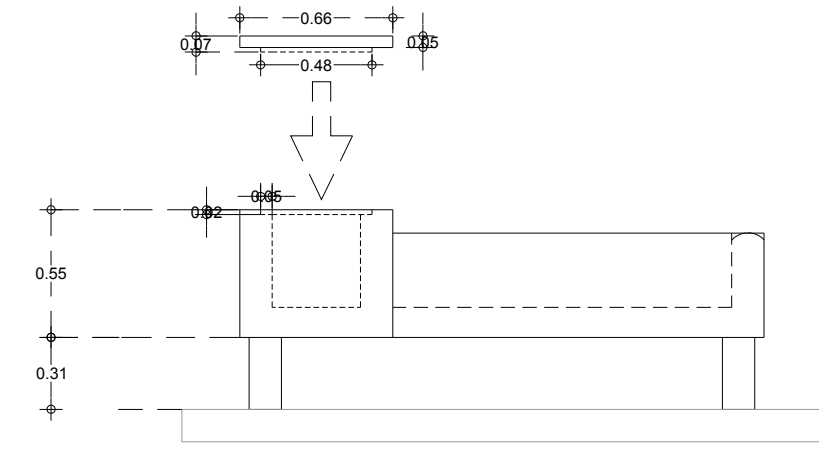

VISTA FRONTAL

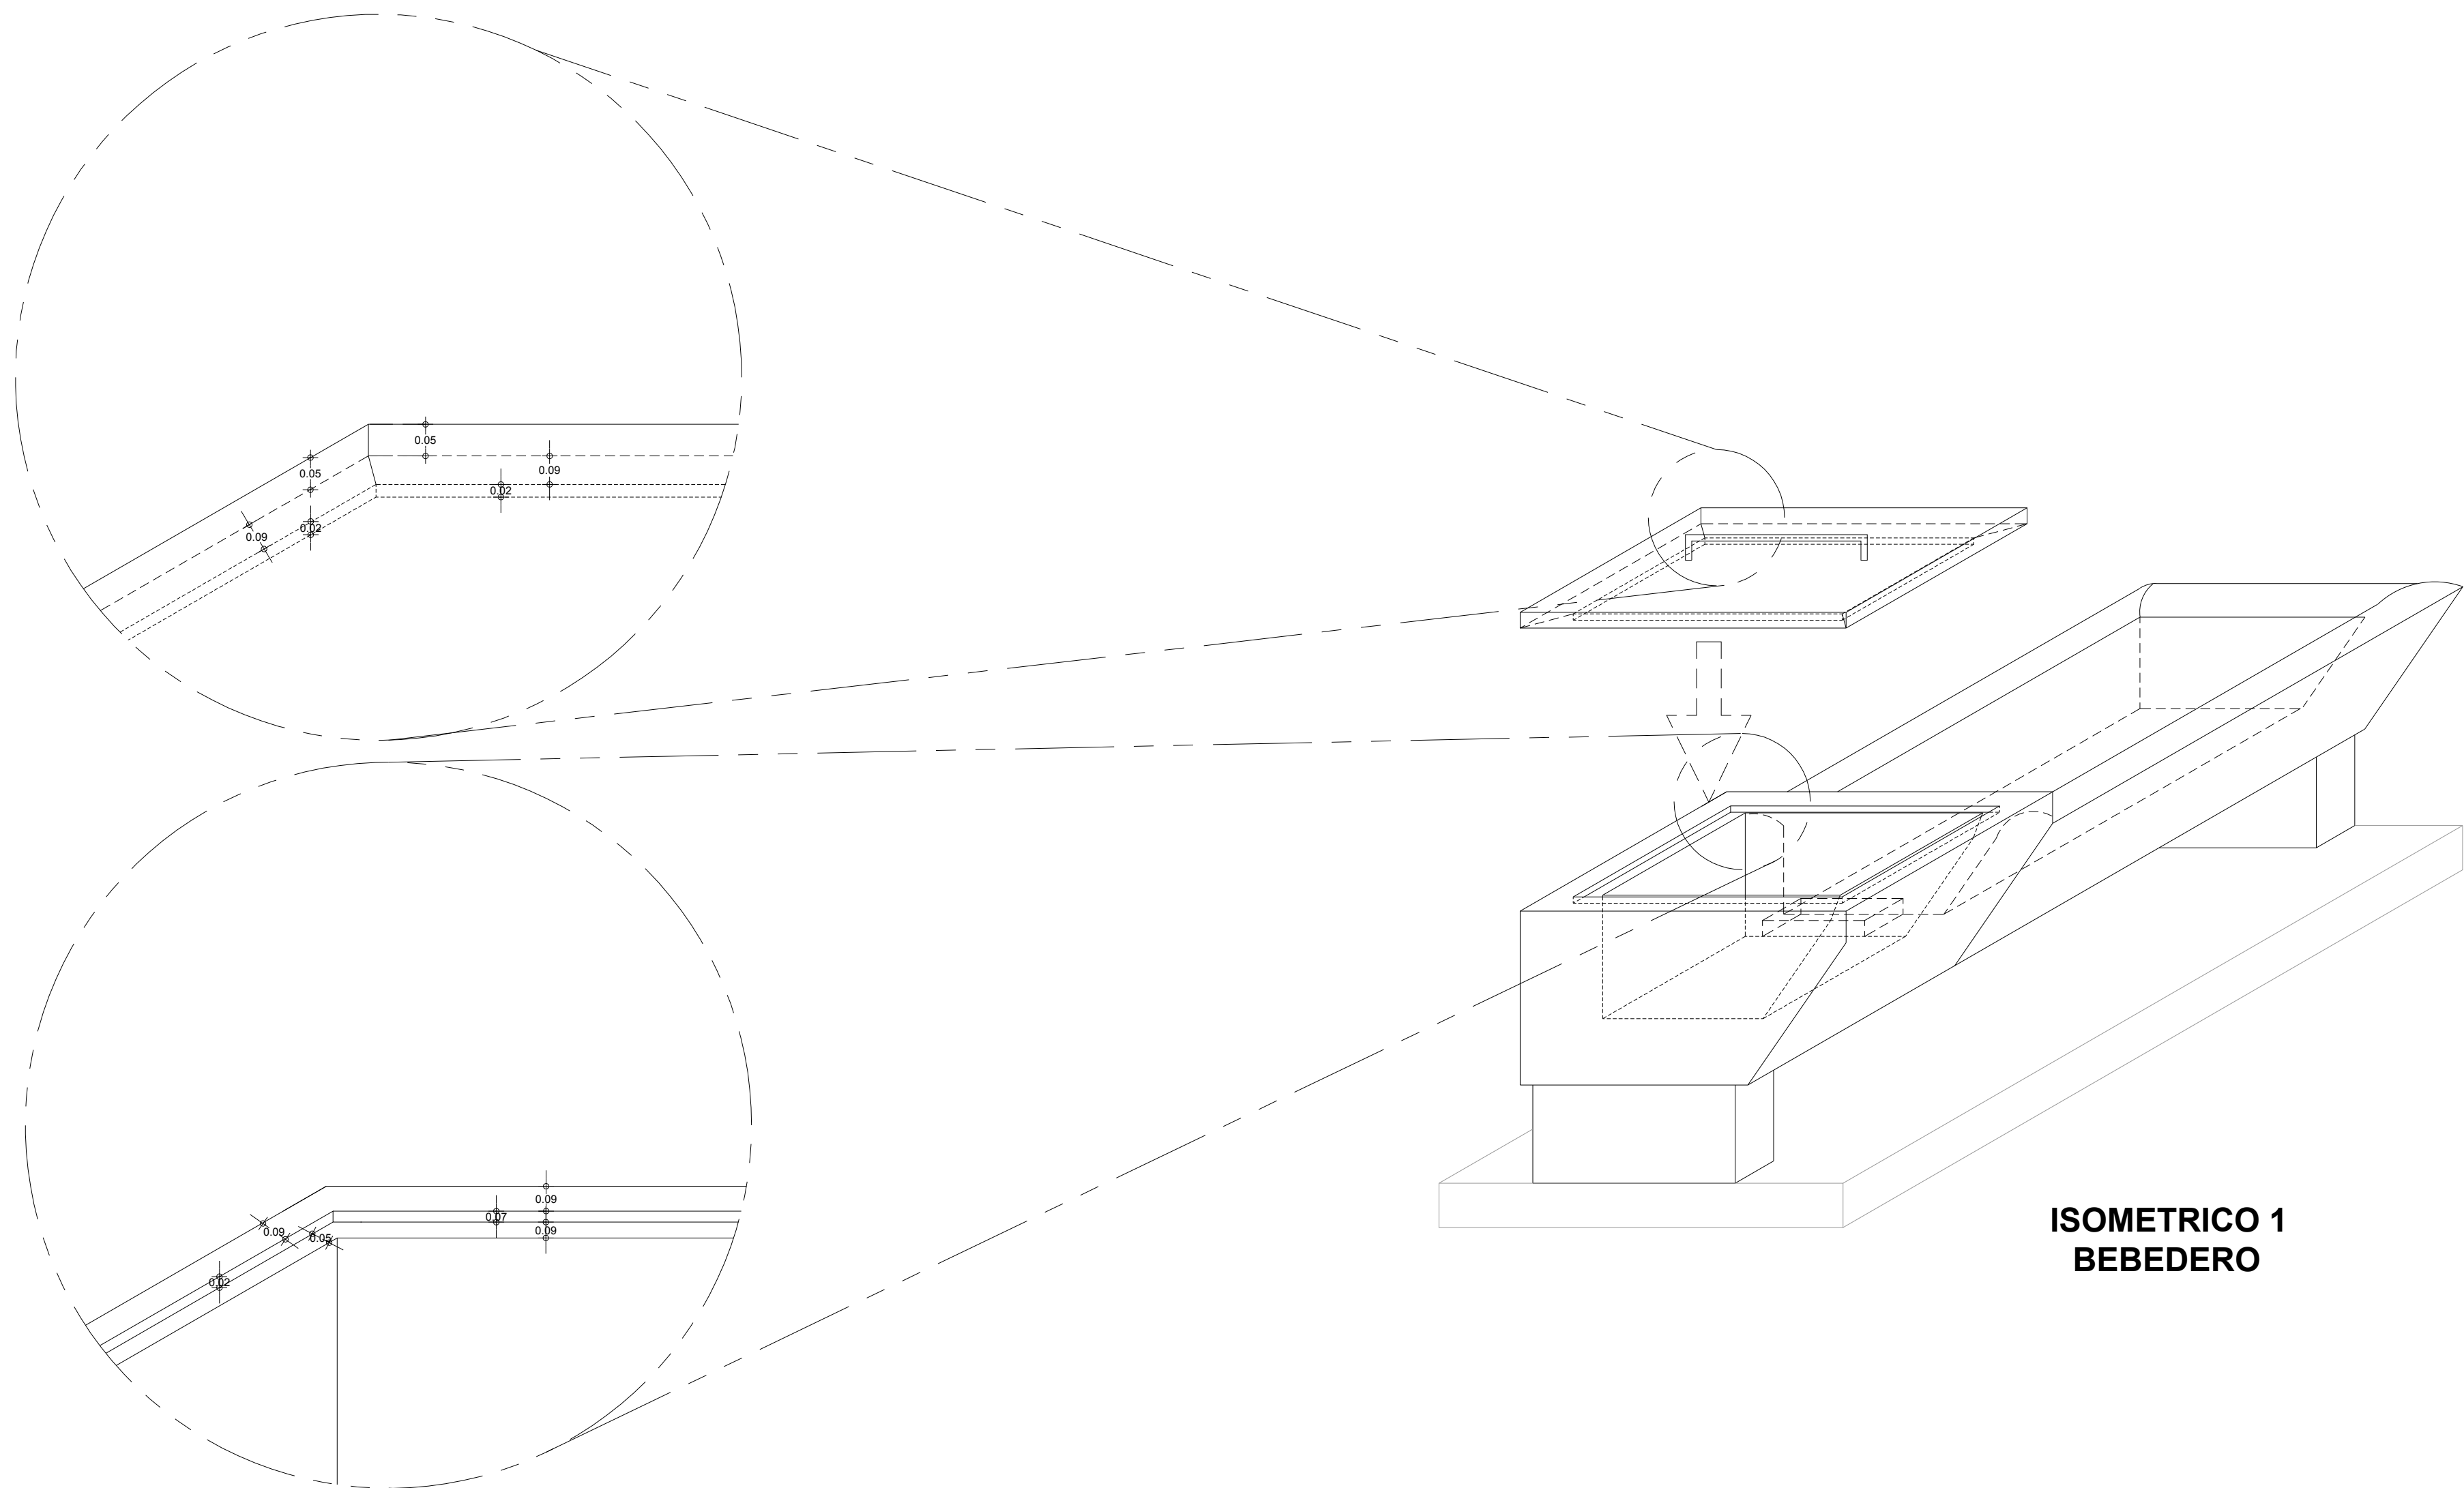

ISOMETRICO 1  
BEBEDERO

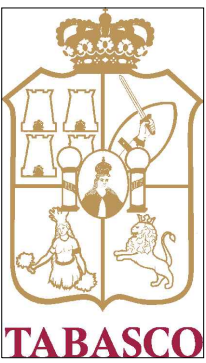

Instituto Tabasqueño de la Infraestructura Física Educativa

MANTENIMIENTO  
GENERAL DE GALERAS

PROYECTO :

HUASTECA 1RA SECC.  
MPIO. DE CENTRO  
EDO. DE TABASCO

UBICACION DEL PROYECTO:

PROPUESTA PARA TAPA DE BEBEDERO DE  
GALERAS DE GANADO VACUNO

TITULO DEL PLANO:

M.A.P. ENRIQUE EDMUNDO  
FLORES PÉREZ  
DIRECTOR GENERAL  
ING. OSCAR RAMON  
BLANCO MARTÍNEZ  
DIR. PROG. Y PPTO.  
ING. GUADALUPE LÓPEZ  
HERNÁNDEZ  
ENCARGADO DEL DEPTO. DE PROYECTOS

NV-07

CLAVE DE PLANO :

ARCHIVO PC :

JULIO 2021

FECHA :