
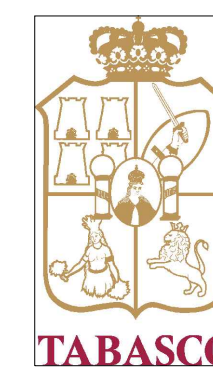


**NUEVA HERRERÍA
GALERAS DE AVES**

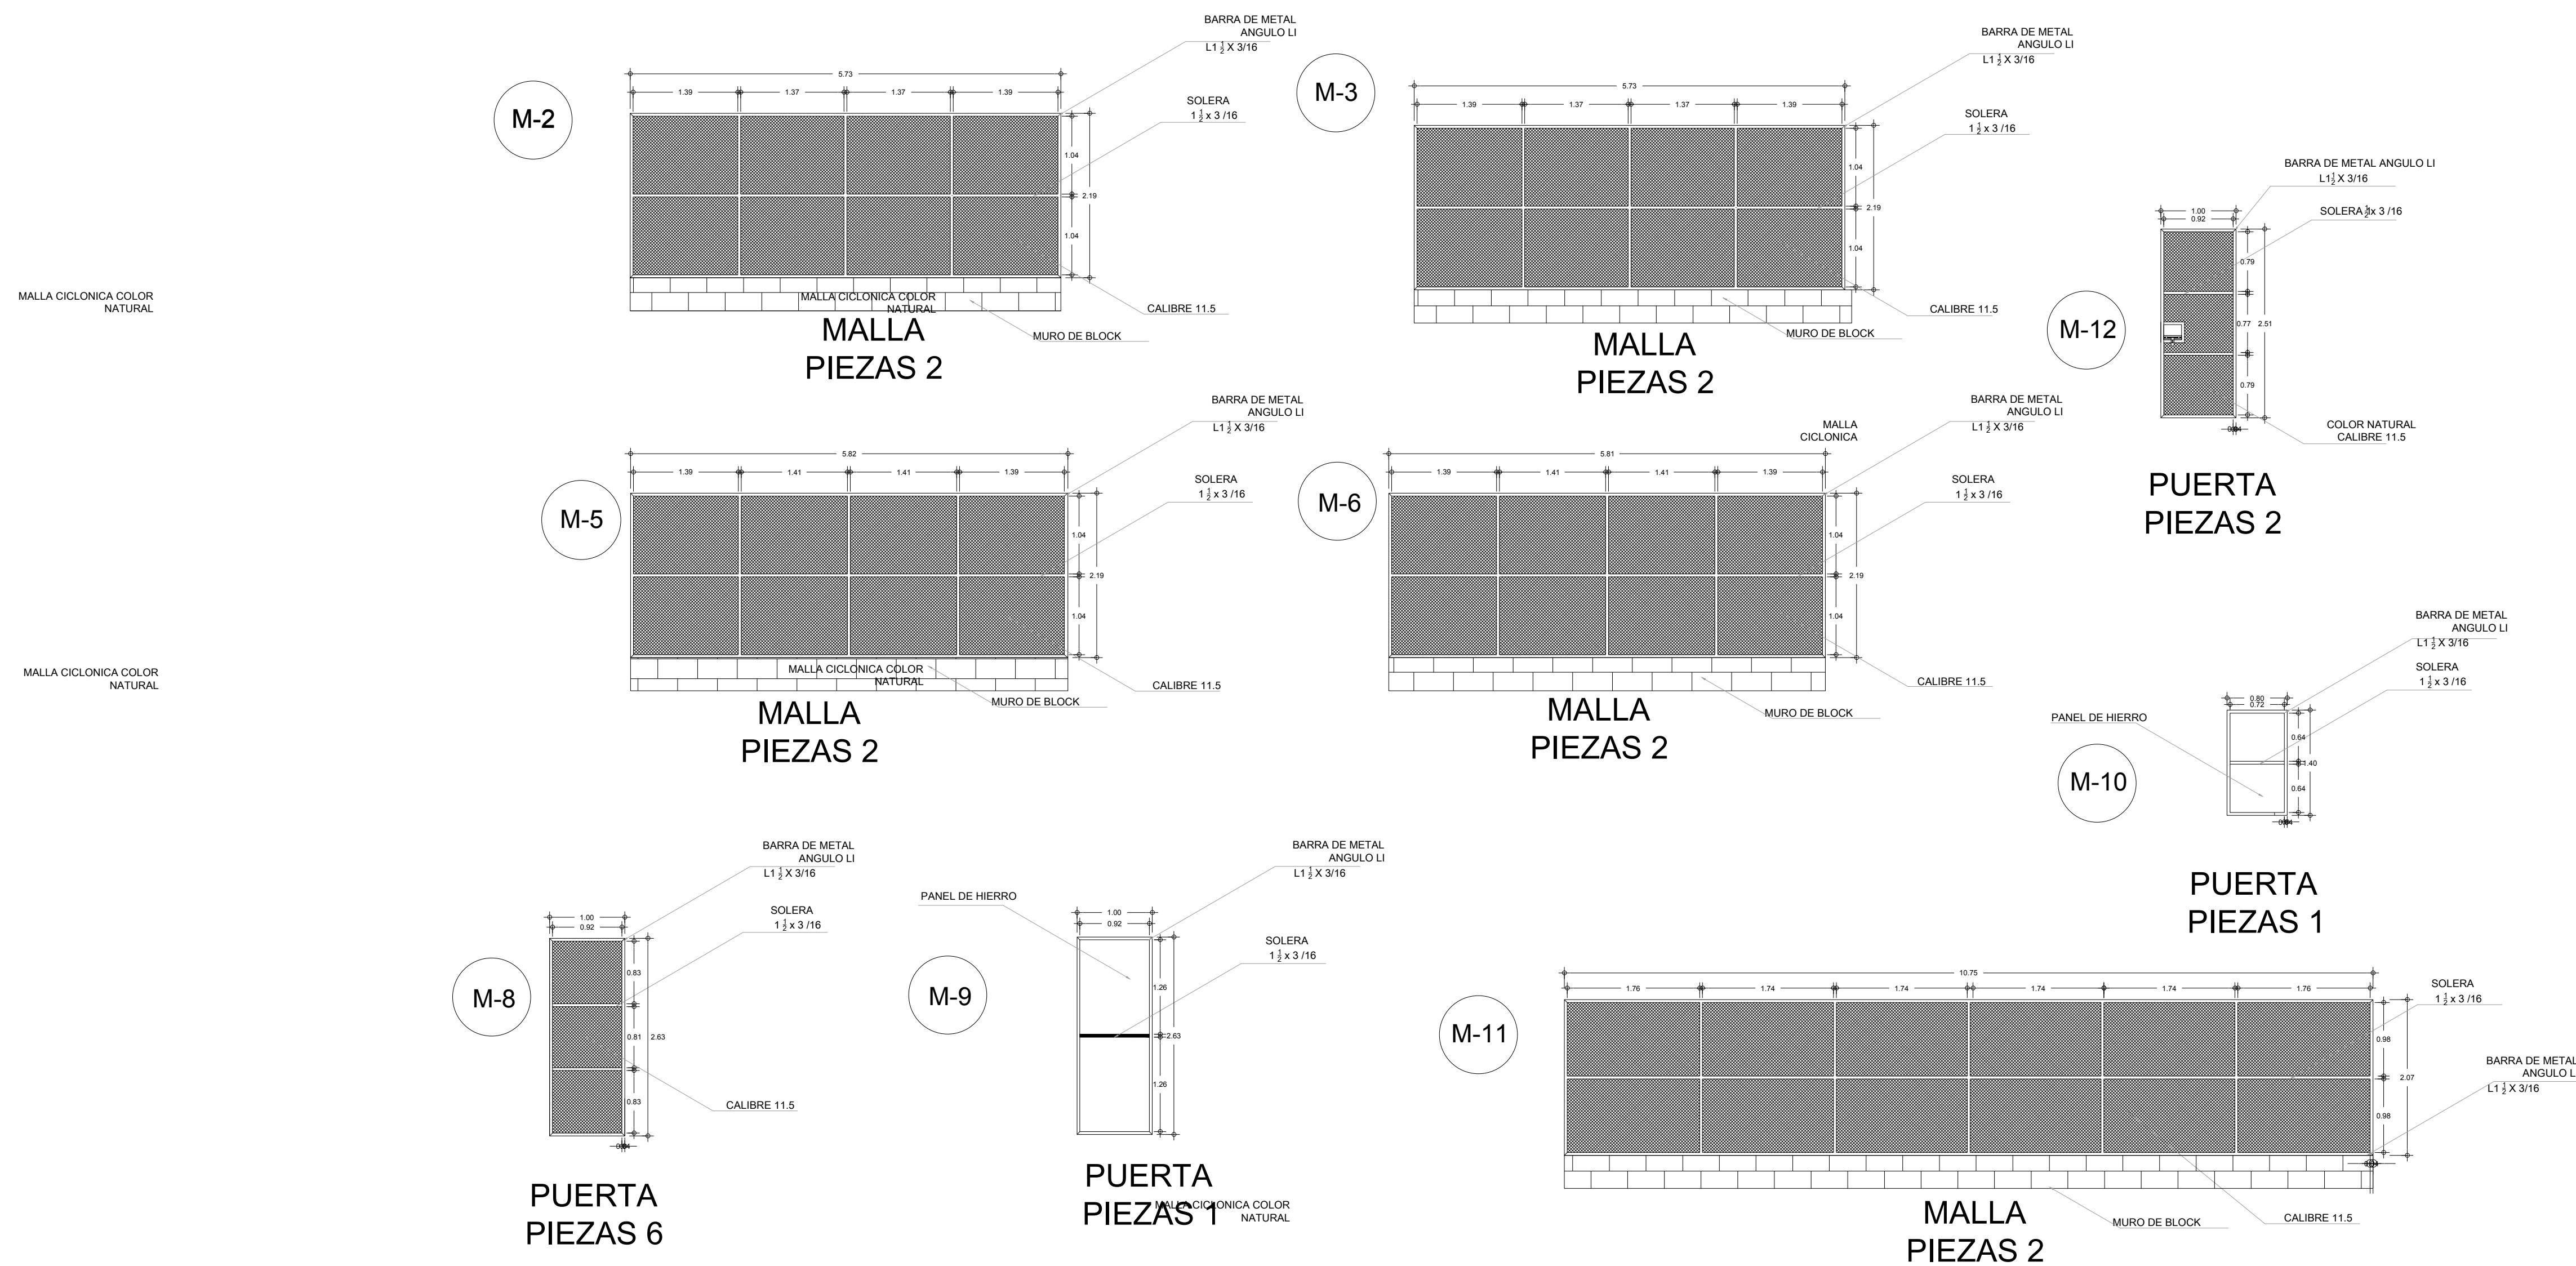

Instituto Tabasqueño de la Infraestructura Física Educativa

**MANTENIMIENTO
GENERAL DE GALERAS**

PROYECTO :

**HUASTECA 1RA SECC.
MPIO. DE CENTRO
EDO. DE TABASCO**

UBICACION DEL PROYECTO:

**NUEVA HERRERIA
GALERA PARA AVES**

TITULO DEL PLANO:

M.A.P. ENRIQUE EDMUNDO
FLORES PÉREZ
DIRECTOR GENERAL
ING. OSCAR RAMON
BLANCO MARTÍNEZ
DIR. PROG. Y PPTO.
ING. GUADALUPE LÓPEZ
HERNÁNDEZ
ENCARGADO DEL DEPTO. DE PROYECTOS

NV-02

CLAVE DE PLANO :

ARCHIVO PC :
JULIO 2021
FECHA :